

# VF 1259 Herbststein - Lanzenhain

**HESSEN**

**Legende zur Karte zur Änderung des Wege- und Gewässerplans mit landschaftspflegerischem Begleitplan**

**Gegenstand der Planfeststellung/Plangenehmigung**

- Neue und geänderte Anlagen und Maßnahmen
- Aufhebung von Festsetzungen

Der Umfang der Planfeststellung/Plangenehmigung ergibt sich aus der Karte in Verbindung mit dem Verzeichnis der Festsetzungen (Teil II des Textteils zum Plan nach § 41 FlurbG)

Anlagen und Maßnahmen der Verkehrserschließung		Anlagen und Maßnahmen der Landschaftsgestaltung	
unverändert vorhanden	geplant	unverändert vorhanden	geplant
Bahnanlage	Verkehrswegebrücke/Brücke	Obstbäume/Streubst	Verkehrswegebauwerk
Straße	Durchlass	Laubbaum/Nadelbaum	Schlenkbauwerk/Wehr
schwer befestigte Wege	Sohlenbauwerk/Wehr	Feldgehölz, Hecke, Sträucher oder andere Pflanzung	Einlaufbauwerk
As Asphaltweg	BD - Bedarfsdränung	Sonstige (z.B. Feuchtbiosphäre oder Saumstreifen)	Nummer des Bauwerkes
Be Betonweg	R - Rekultivierung	Feuchtbiosphäre	
HGTD hydr. gebund. Tragdeckschicht			
P Pflasterweg (Betonsplitt)			
R Rasen/Grün-Verbindungsstreifen			
R (s) Rasen/Grün (Spurweg)			
Sch Schotterweg			
Sch Schotterweg			
unbefestigte Wege			
Ä Änderung der Befestigungsart (hier geplante Befestigung in Asphalt auf vorhandenem Schotterweg)			
Wegesengraben			
Pflastermulde			
Zufahrt/Einmündung zu öffentlichen Straßen			
Parkplatz			
Nummer der Verkehrserschließungsanlage			
Anlagen und Maßnahmen der Wasserwirtschaft		Anlagen und Maßnahmen der Dorferneuerung, sonstige Anlagen und Maßnahmen	
Fließende Gewässer	gemeinschaftliche Anlage (z.B. Waschplatz)	Waschplatz	Stützmauer
Versickerungsmulde	Aufschüttung/Abgrabung		
Rohrleitung	Nummer der sonstigen Anlage		
Wasseraufnahme			
Stehende Gewässer			
E-Erd-, Sack- und Verdunstungsbecken			
R-Retentionsraum			
T-Tisch (z.B. Feuertisch)			
Nummer des Gewässers			

**Nachrichtliche Darstellungen**

**Grenzen**

- Grenze des Flurbereinigungsgebietes
- Gemeindegrenze
- Gemarkungsgrenze

**Bauflächen und Vorhaben im Außenbereich (§ 35 BauBO)**

- Bauflächen, ggf. mit Bezeichnung

**Flächen für den Gemeinbedarf, Ver- und Entsorgungsanlagen und öffentliche Grünflächen z.B.:**

- Abwasser/Nutzwasser
- Friedhof/Kleingärten
- Schutzhütte/Sportplatz

**Land- und forstwirtschaftliche Flächen**

- Acker/A geplant auf Gr
- Grünland/Gr geplant auf A
- Wald, Holzung, bzw. Aufzucht
- Dauerkultur/Reiffläche
- Nutzungsgrenze

**Flächen ohne Gestaltungsmaßnahmen**

- z.B. Uferandstreifen, soweit nicht Gegenstand der Planfeststellung

**Hauptversorgungs- und -entsorgungsleitungen**


- 110 kV oberirdische Leitung
- 110 kV unterirdische Leitung (soweit planfeststellungsrelevant)
- 110 kV Hochspannungsleitung
- G Gasleitung/Wasserleitung

**Schutzgebiete und geschützte Denkmale**

- Naturschutzgebiet
- FFH-/Vogelschutzgebiet
- Landschaftsschutzgebiet/geschützter Landschaftsbestandteil
- Gesetzlich geschütztes Biotop
- Naturdenkmal/Kulturdenkmal
- Wasserschutzgebiet Zone I, II, III
- Überschwemmungsgebiet

**Sonstige Darstellungen**

- Änderung der Bearbeitungsrichtung (z.B. beidseitig parallel)
- Bedingungsgrenze
- Hochpunkt
- Tiefpunkt

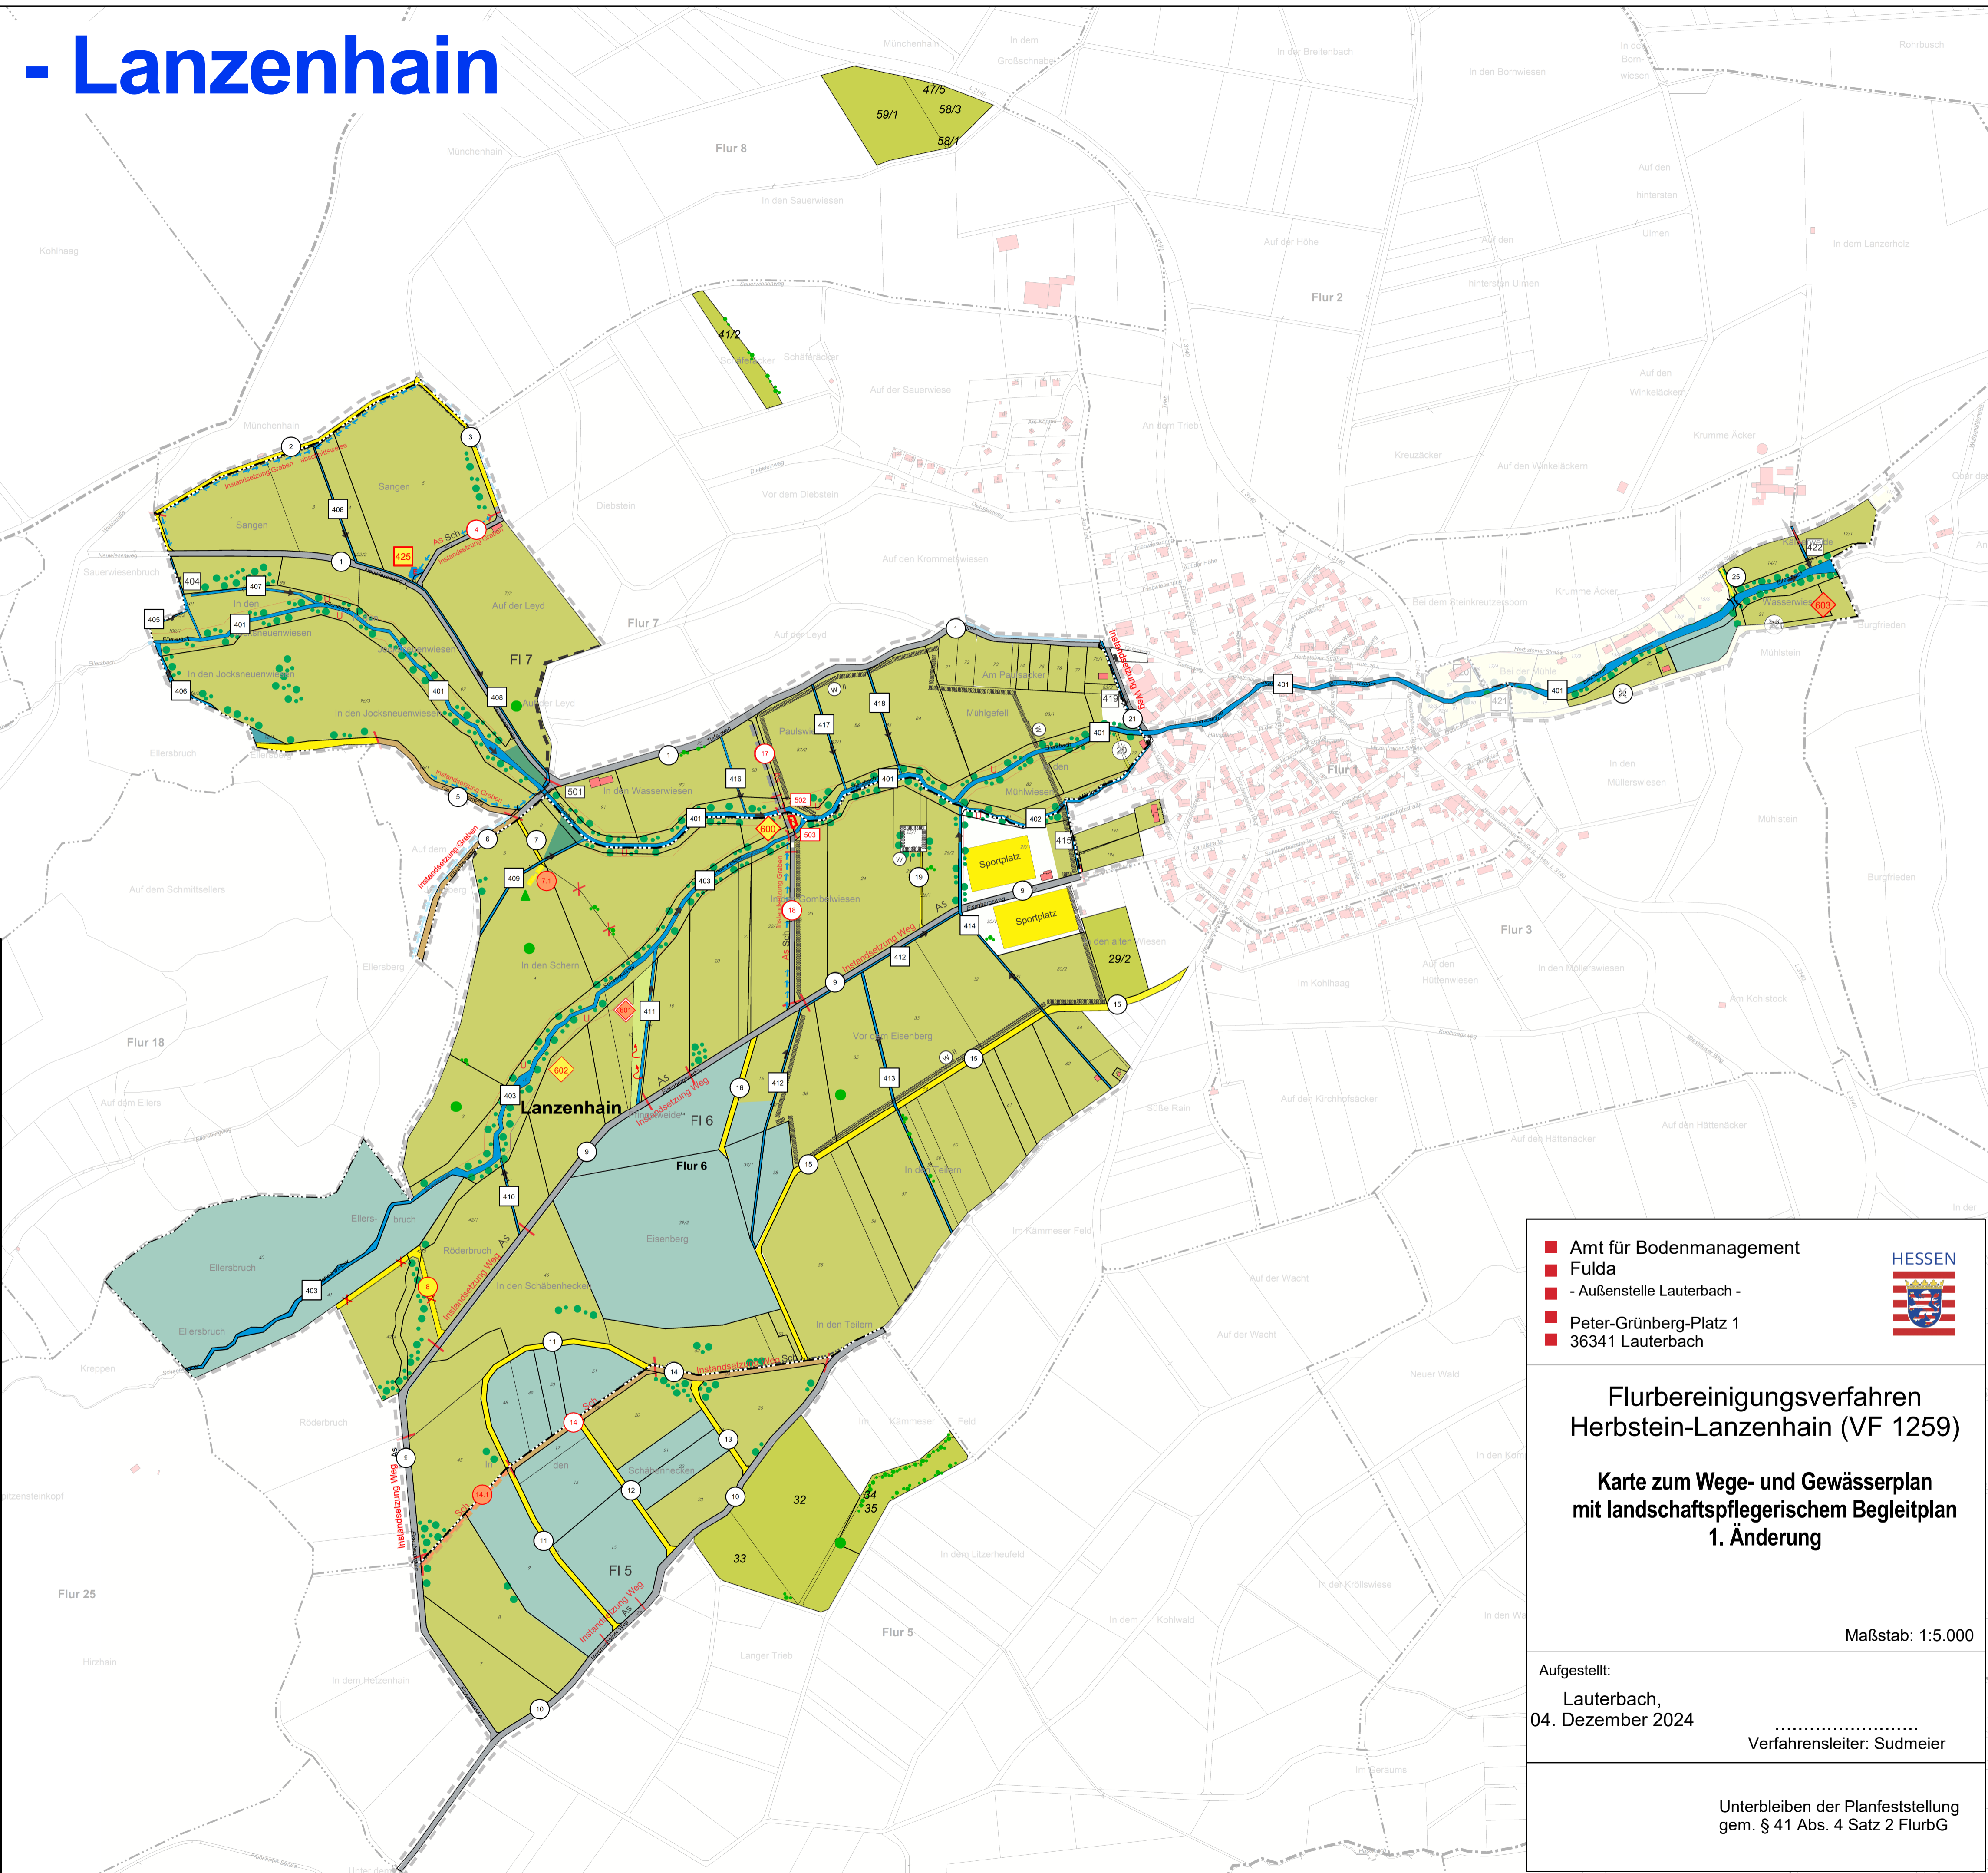

**Am für Bodenmanagement**

**Fulda**

**- Außenstelle Lauterbach -**

**Peter-Grünberg-Platz 1**

**36341 Lauterbach**

**HESSEN**

**Flurbereinigerungsverfahren Herbststein-Lanzenhain (VF 1259)**

**Karte zum Wege- und Gewässerplan mit landschaftspflegerischem Begleitplan 1. Änderung**

Maßstab: 1:5.000

Aufgestellt: **Lauterbach, 04. Dezember 2024**

Verfahrensleiter: **Sudmeier**

Unterbleiben der Planfeststellung gem. § 41 Abs. 4 Satz 2 FlurbG