

**Gegenstand der Planfeststellung/Plangenehmigung**  
**Alle Anlagen und Maßnahmen mit roten Nummern**

Der Umfang der Planfeststellung/Plangenehmigung ergibt sich aus der Karte in Verbindung mit dem Verzeichnis der Festsetzungen (Teil II des Textteils zum Plan nach § 41 FlurbG)

<p><b>Anlagen und Maßnahmen der Verkehrserschließung</b></p> <ul style="list-style-type: none"> <li>— Bahnanlage</li> <li>— Straße</li> <li>— schwer befestigte Wege</li> <li>As Asphaltweg</li> <li>Be Betonweg</li> <li>HGTD hydr. gebund. Trapedeckschicht</li> <li>P Pflasterweg (Betonwerkstein)</li> <li>R Rasengitter-Verbundsteinweg</li> <li>R (s) Rasengitter (Spurweg)</li> <li>Sch Schotterweg</li> <li>Sch Schotterweg</li> <li>— unbefestigte Wege</li> <li>— Änderung der Befestigungsart</li> <li>— Wegeseitengraben</li> <li>— Pflastermulde</li> <li>— Zufahrt/Einmündung zu öffentlichen Straßen</li> <li>— Parkplatz</li> <li>— Nummer der Verkehrserschließungsanlage</li> </ul>	<p><b>Bauwerke</b></p> <ul style="list-style-type: none"> <li>— Verkehrswegebauwerke/Brücke</li> <li>— Durchlass</li> <li>— Söhlenbauwerk/Wehr</li> <li>— Einlaufbauwerk</li> <li>— Nummer des Bauwerkes</li> </ul>
<p><b>Anlagen und Maßnahmen der Landschaftkultur</b></p> <ul style="list-style-type: none"> <li>— BD - Bedarfsdränung</li> <li>— R - Rekultivierung</li> <li>— Viehtränke</li> </ul>	<p><b>Anlagen und Maßnahmen der Landschaftsgestaltung</b></p> <ul style="list-style-type: none"> <li>— Obstbäume/Streuobst</li> <li>— Laubbau/Nadelbaum</li> <li>— Feldgehölz, Hecke, Sträucher oder andere Pflanzung</li> <li>— Feuchtbiotop</li> <li>— Sonstige (z.B. Feuchtbiotop oder Saumstellen)</li> <li>— Nummer der landschaftsgestaltenden Anlage</li> </ul>
<p><b>Anlagen und Maßnahmen der Wasserwirtschaft</b></p> <ul style="list-style-type: none"> <li>— Fließende Gewässer</li> <li>— Versickerungsmulde</li> <li>— Rohrleitung</li> <li>— Wasseraufnahme</li> <li>— Stehende Gewässer</li> <li>— E - End-, Sicker- und Verdunstungsbecken</li> <li>— R - Retentionsraum</li> <li>— T - Teich (z.B. Feuerlöschteich)</li> <li>— Nummer des Gewässers</li> </ul>	<p><b>Anlagen und Maßnahmen der Dorfvernetzung, sonstige Anlagen und Maßnahmen</b></p> <ul style="list-style-type: none"> <li>— gemeinsame Anlage (z.B. Waschplatz)</li> <li>— Stützmauer</li> <li>— Aufschüttung/Abgrabung</li> <li>— Nummer der sonstigen Anlage</li> </ul> <p><b>Einziehung von Anlagen</b></p> <ul style="list-style-type: none"> <li>— z.B. unbefestigter Weg</li> </ul> <p><b>Begrenzung der Anlage/Maßnahme</b></p> <ul style="list-style-type: none"> <li>— Beginn / Ende</li> </ul>

**Zusatzlegende**

- Windrad
- Quelle

**Nachrichtliche Darstellungen**

unverändert vorhanden    geplant

**Grenzen**

- Grenze des Flurbereinigungsgebietes
- Gemeindegrenze
- Gemarkungsgrenze

**Bauflächen und Vorhaben im Außenbereich (§ 35 BauBfG)**

- Bauflächen, ggf. mit Beischrift

**Flächen für den Gemeinbedarf, Ver- und Entsorgungsanlagen und öffentliche Grünflächen z.B.:**

- Abwasser/Nutzwasser
- Friedhof/Kleingärten
- Schutzhütte/Sportplatz

**Land- und forstwirtschaftliche Flächen**

- Acker/A geplant auf Gr
- Grünland/Gr geplant auf A
- Wald, Holzung, bzw. Aufforstung
- Dauerkultur/Rebfläche
- Nutzungsgrenze

**Flächen ohne Gestaltungsmaßnahmen**

- z.B. Uferandstreifen, soweit nicht Gegenstand der Planfeststellung

**Hauptversorgungs- und -entsorgungsleitungen**


- 110 kV Oberirdische Leitung mit Mastenständen
- 110 kV unterirdische Leitung (soweit planfeststellungsrelevant)
- 110 kV Hochspannungsleitung
- G Gasleitung/Wasserleitung

**Schutzgebiete und geschützte Denkmale**

- Naturschutzgebiet
- FFH-/Vogelschutzgebiet
- Landschaftsschutzgebiet/geschützter Landschaftsbestandteil
- Gesetzlich geschütztes Biotop
- Naturdenkmal/Kulturdenkmal
- Wasserschutzgebiet Zone I, II, III
- Überschwemmungsgebiet

**Sonstige Darstellungen**

- Änderung der Bearbeitungsrichtung (z.B. beidseitig parallel)
- Bedingungsgrenze
- Hochpunkt
- Tiefpunkt

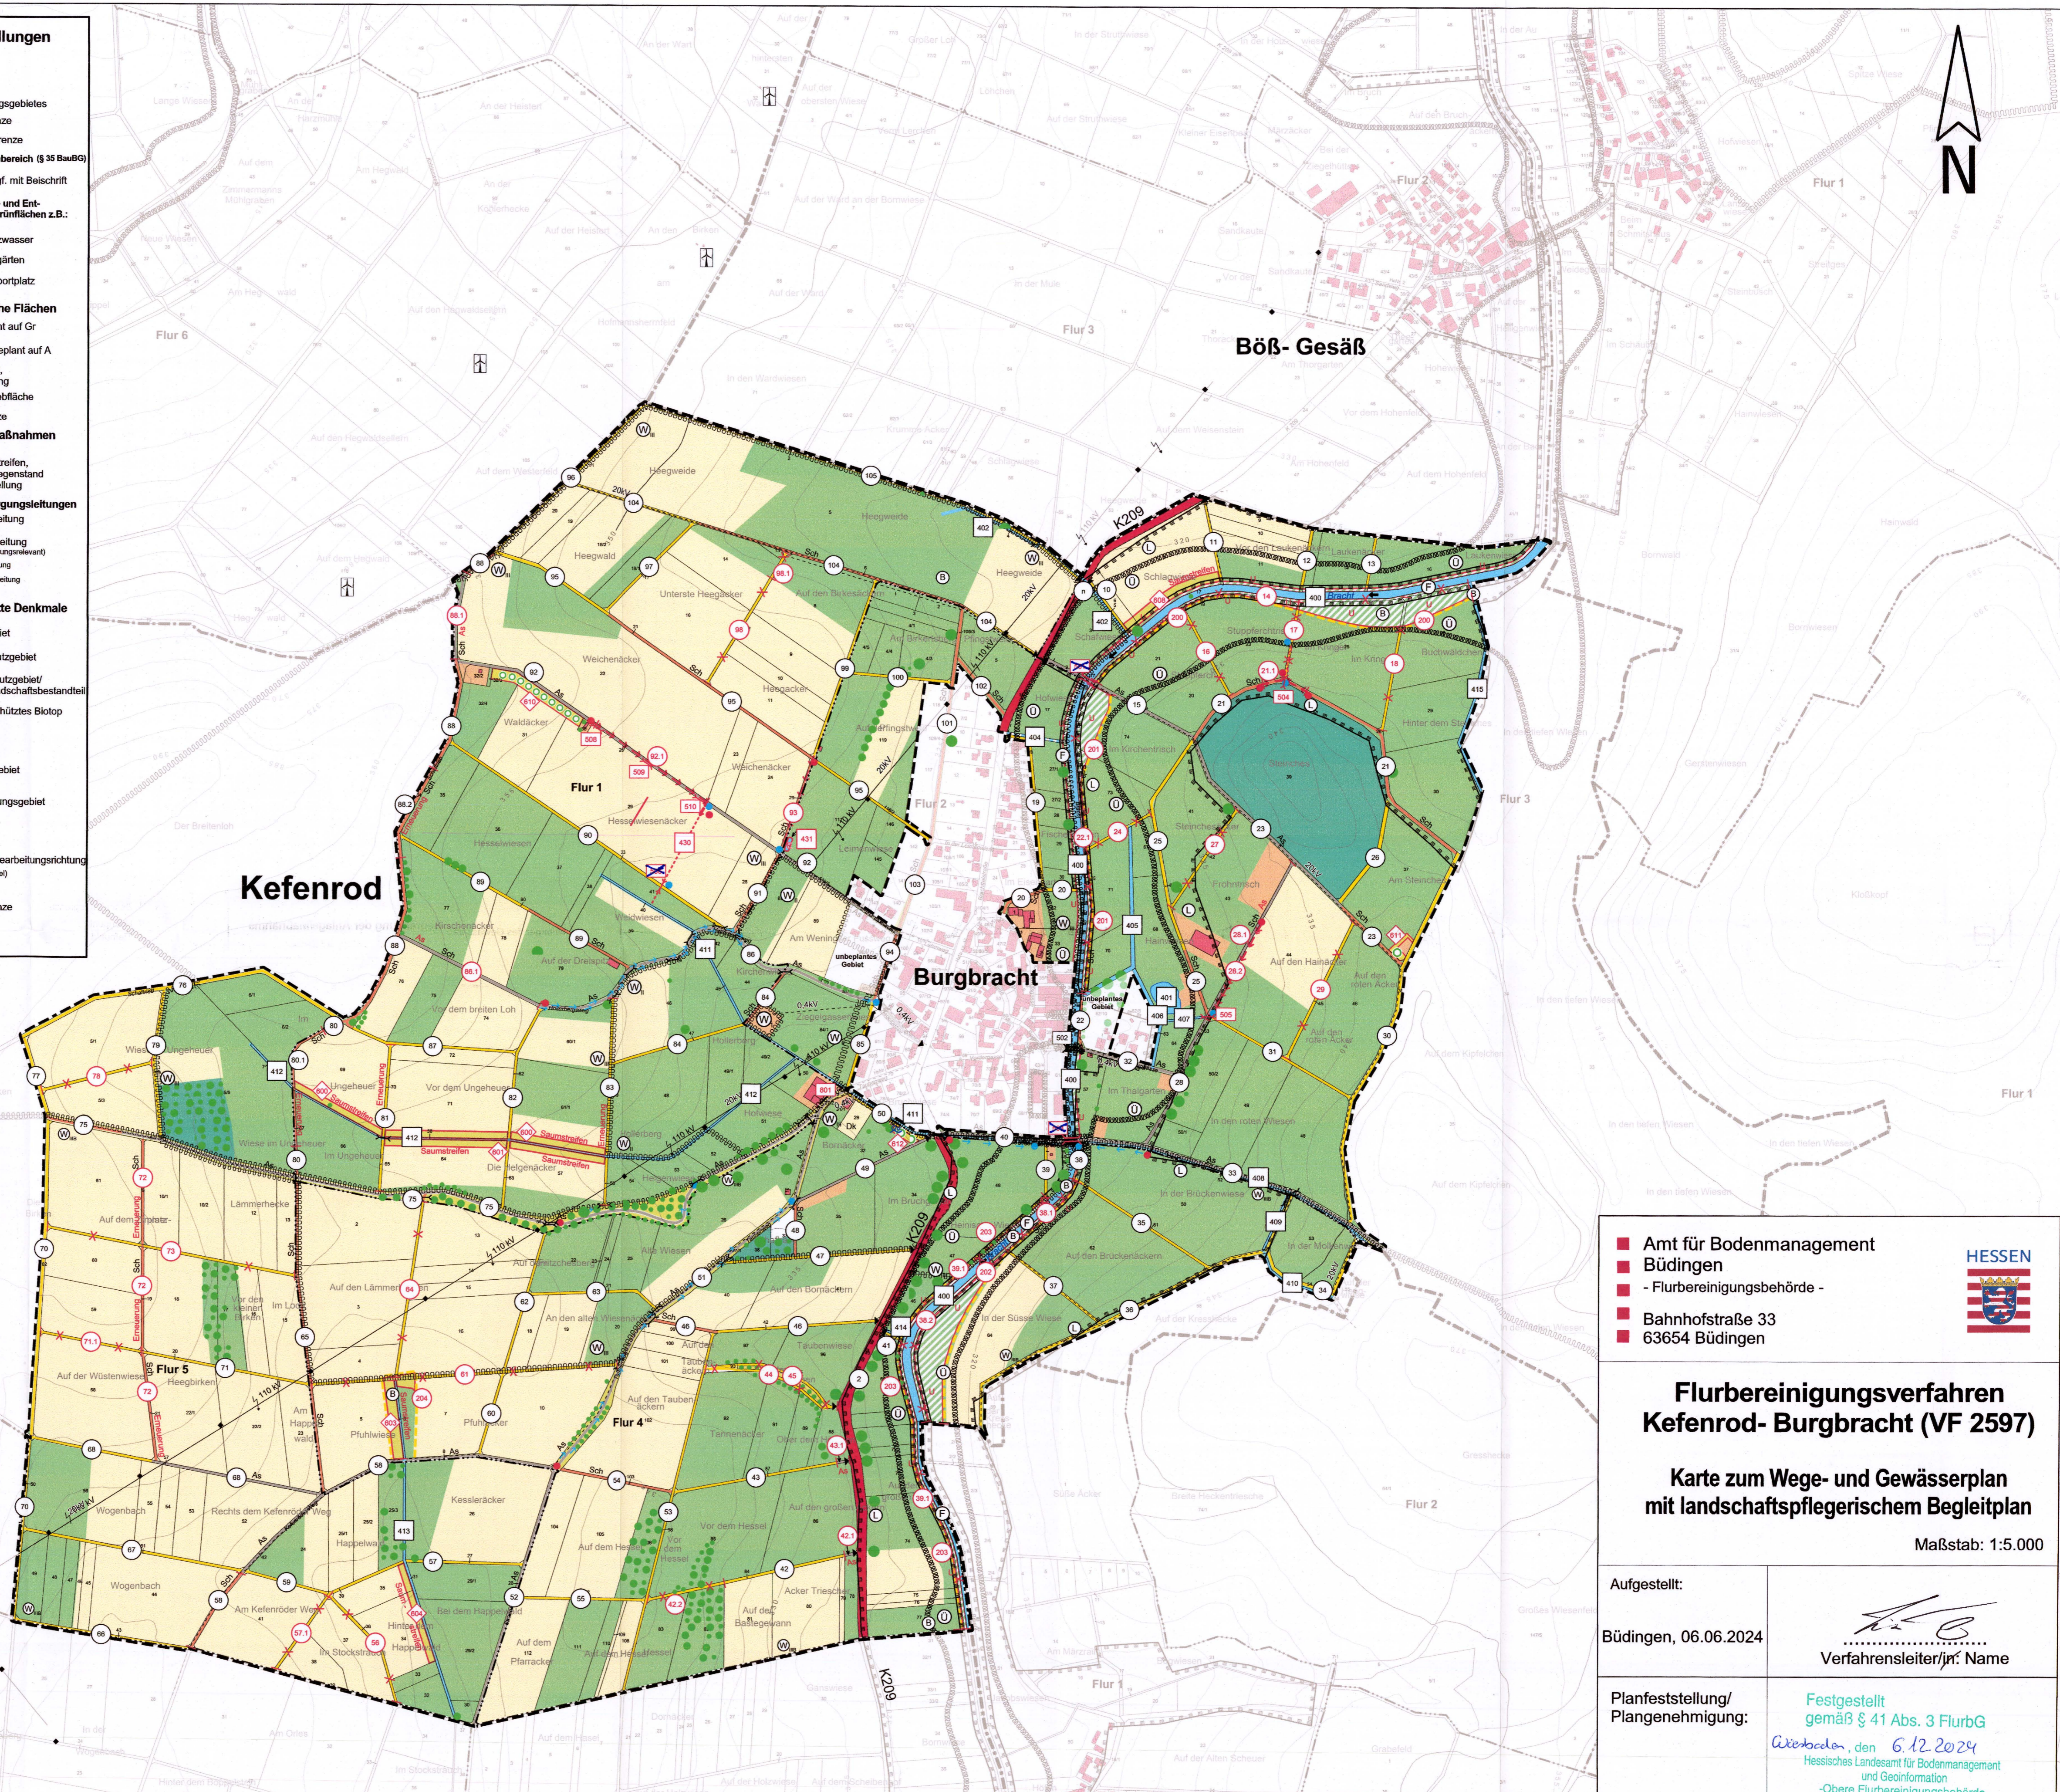

**Amt für Bodenmanagement**  
**Büdingen**  
 - Flurbereinigungsbehörde -  
 Bahnhofstraße 33  
 63654 Büdingen

**Flurbereinigungsverfahren Kefenrod- Burgbracht (VF 2597)**  
**Karte zum Wege- und Gewässerplan mit landschaftspflegerischem Begleitplan**  
 Maßstab: 1:5.000

Aufgestellt:  
 Büdingen, 06.06.2024  
 Verfahrensleiter/in: Name

Planfeststellung/  
 Plangenehmigung:  
 Festgestellt gemäß § 41 Abs. 3 FlurbG  
 Wiesbaden, den 6.12.2024  
 Hessisches Landesamt für Bodenmanagement und Geoinformation  
 -Obere Flurbereinigungsbehörde-  
 Im Auftrag

