Entwurf der Karte zum Wege- und Gewässerplan mit landschaftspflegerischem Begleitplan (Plan nach § 41 FlurbG)
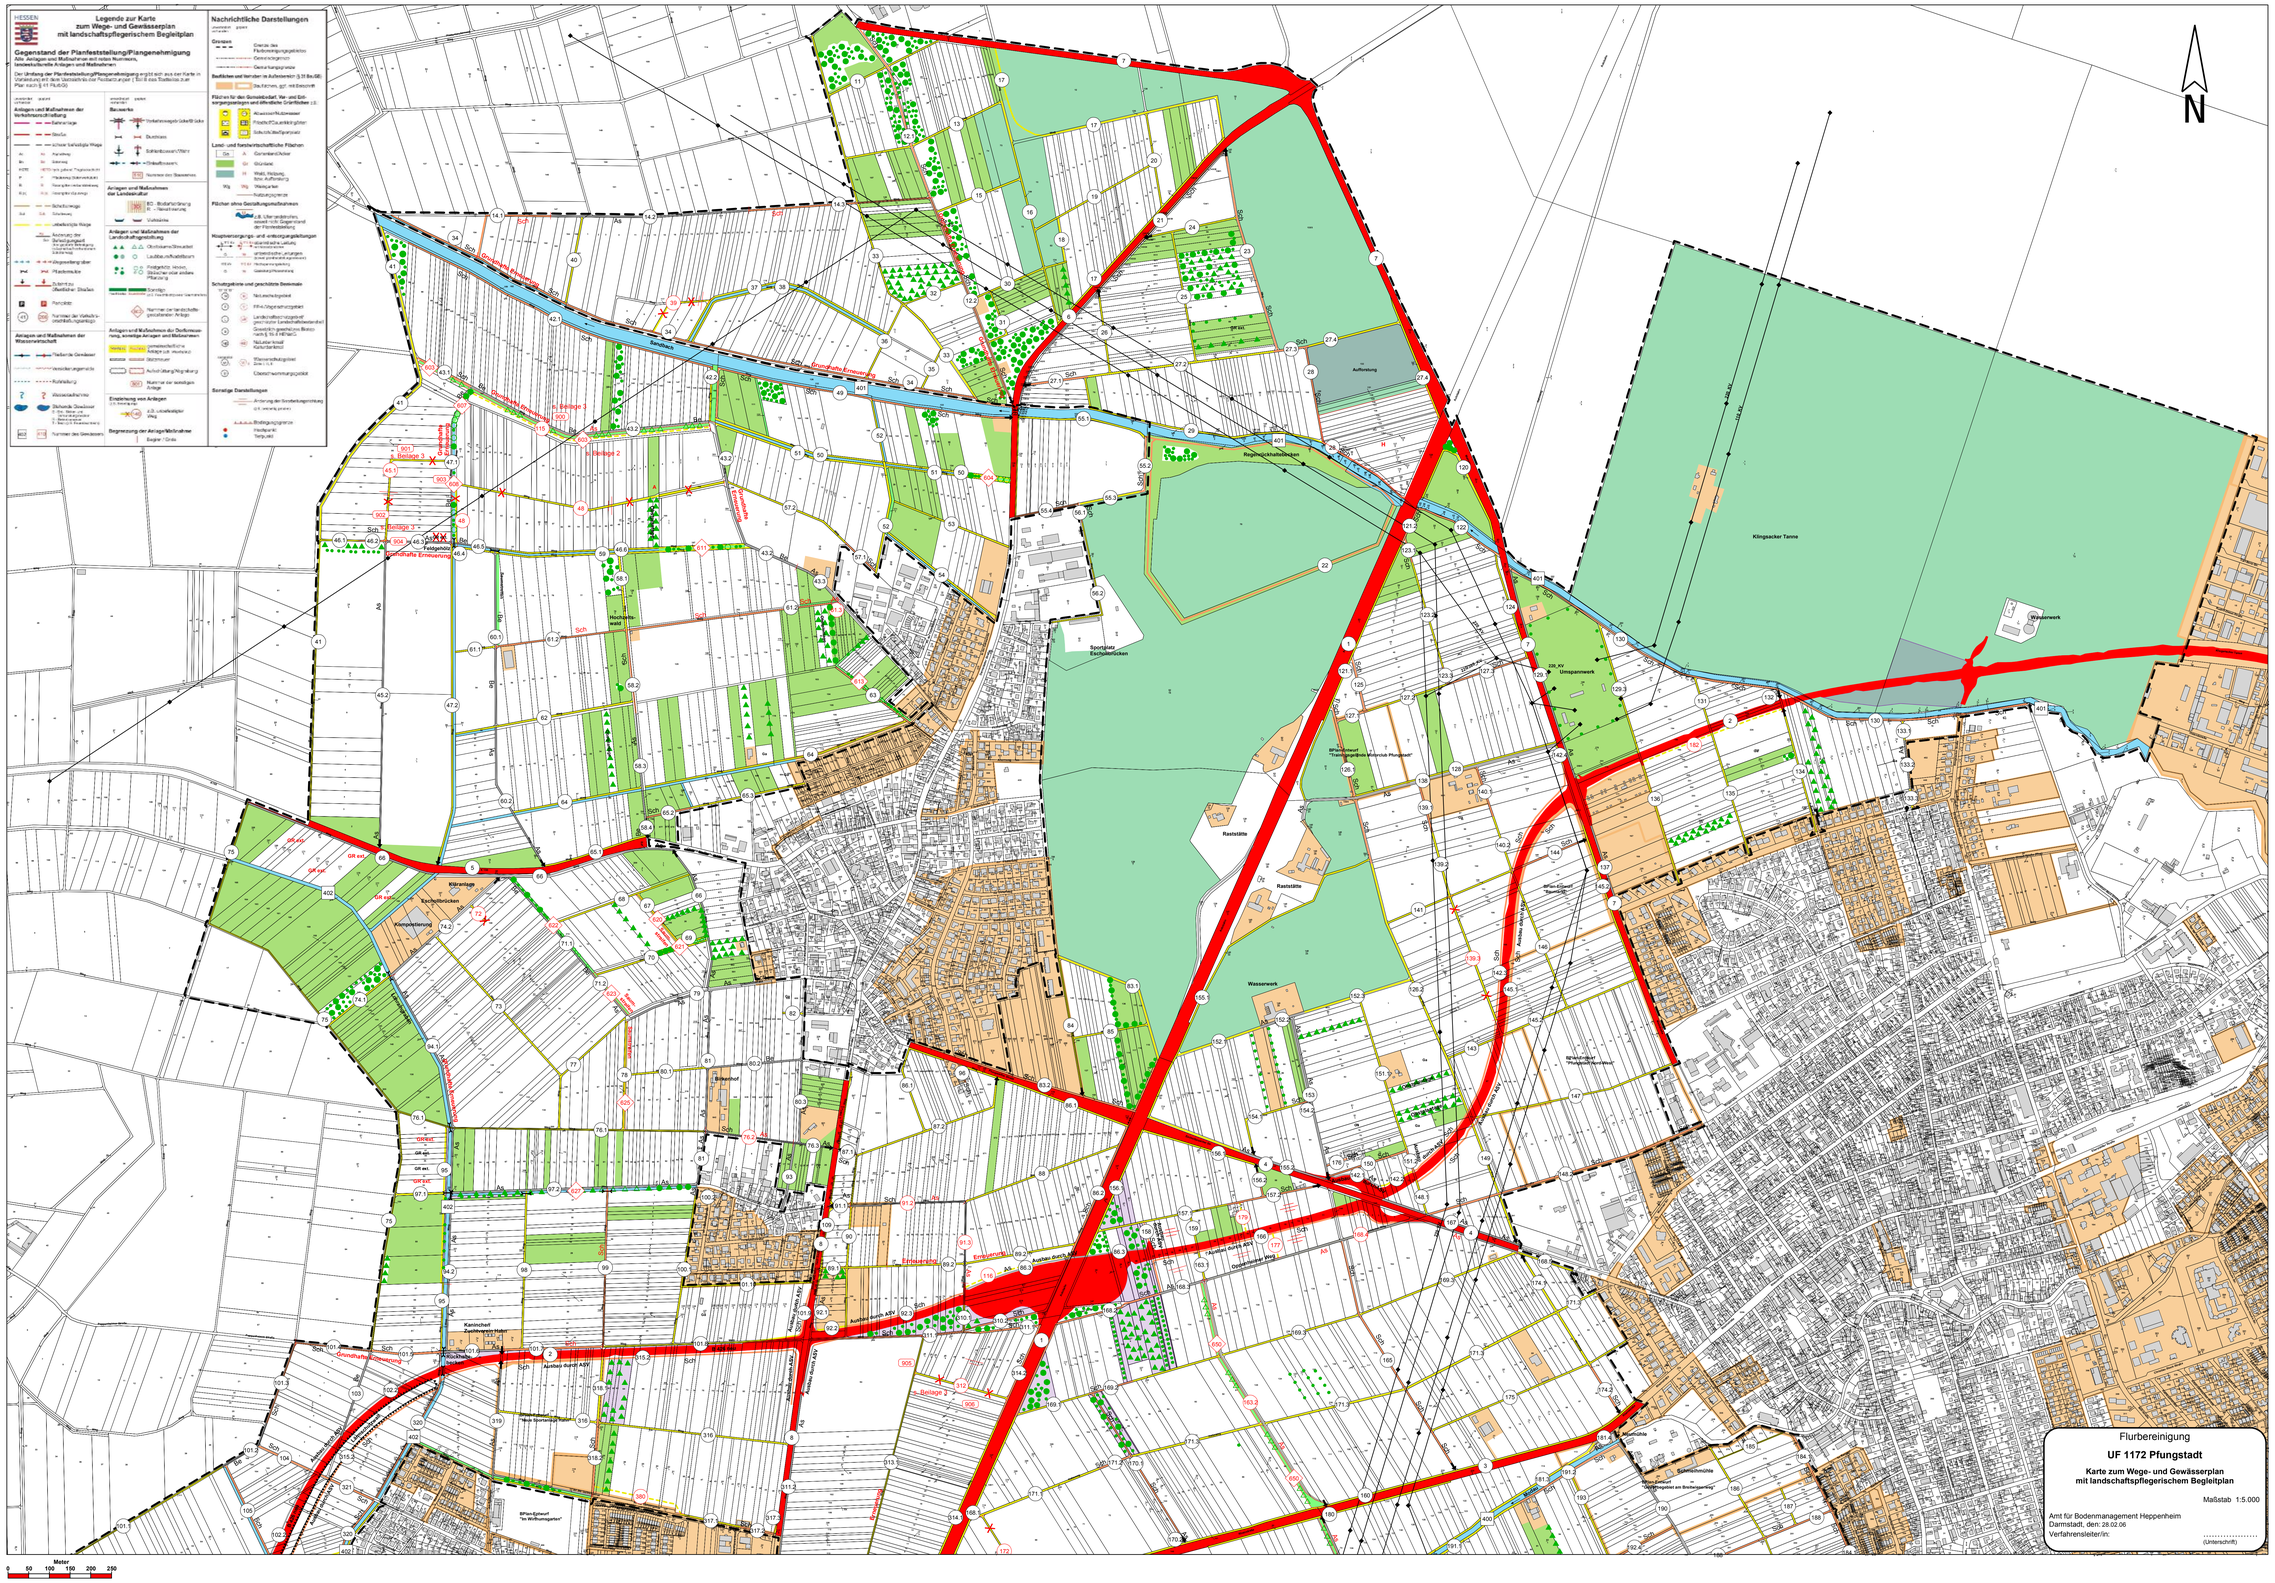
(nördlicher Teil)