


Legende zur Karte zum Wege- und Gewässerplan mit landschaftspflegerischem Begleitplan (Plan nach § 41 FlurbG)

Gegenstand der Planfeststellung/Plangenehmigung		Nachrichtliche Darstellungen	
Alle Anlagen mit roten Nummern Bodenverbessernde Anlagen und Rekultivierung Der Umfang der Planfeststellung/Plangenehmigung ergibt sich aus der Karte in Verbindung mit dem Verzeichnis der Festsetzungen (Teil II des Textteiles zum Plan nach § 41 FlurbG) Die Zweckwidmung und nähere Beschreibung der Anlagen, einschließlich deren Dimensionen (z.B. Länge, Breite, Fläche, Durchmesser) sind - soweit nicht in der Karte dargestellt - aus dem Verzeichnis der Festsetzungen zu ersehen. unverändert geändert vorhanden nicht vorhanden		Grenzen --- Grenze des Flurbereinigungsgebietes --- Gemeindegrenze --- Gemarkungsgrenze Bauflächen und Vorhaben im Außenbereich (§ 36 BauGB) A Baufläche A Aussiedlung Flächen für den Gemeinbedarf sowie Vor- und Entsorgungsanlagen und öffentliche Grünflächen A Abwasser/Aufwasser E Elektrofahrreife F Friedhof/Dauerkleingärten S Schutzhafter Sportplatz Land- und forstwirtschaftliche Flächen Ga Acker-/Gartenland Gr Grünland H Wald, Holzung, z.B. Aufzucht Wg Weingarten W Nutzungsgrenze Flächen ohne Gestaltungsmaßnahmen z.B. Uferstrandstreifen, sowie: nicht Gegenstand der Planfeststellung Lebensbaum nach § 23 HENatG Hauptversorgungs- und -entsorgungsleitungen 110 kV oberirdische Leitung 110 kV unterirdische Leitung 110 kV Hochspannungsleitung 110 kV Gasleitung 110 kV Wasserleitung Schutzgebiete und geschützte Denkmale N Naturschutzgebiet L Landschaftsschutzgebiet K Kulturschutzgebiet U UNESCO-Weltkulturerbe W Wasserschutzgebiet Z Zone I, II, III Ü Überschwemmungsgebiet/ Quellschutzgebiet Bodenverbesserungen C Meliorationskalkungen M Meliorationsbedingungen L Lockerung Sonstige Angaben z.B. Bearbeitungsrichtung z.B. beidseitig parallel Bedingungsgrenze Hochpunkt Tiefpunkt	
Verkehrsschließungsanlagen --- Straße --- schwer befestigter Weg As Asphaltweg Sa Saalweg HSD hyd. gebund. Tragschicht P Pflasterweg (Betonsteinen) R Rostgitterbelag (Betonsteinen) R (q) Rostgitter (Spurweg) --- leicht befestigter Weg Sch Schotterweg Sch (q) Schotter (Spurweg) --- nicht befestigter Weg --- Wegeselenigraben Bauwerke --- Brücke --- Einlaufbauwerk --- Schlenbauwerk/Wehr --- Stützmauer --- Viehränke 510 Nummer des Bauwerkes Landschaftsgestaltende Anlagen ● Laubbaum/Obstbaum ● Sträucher ● Feldgehölz, Hecke oder andere Pflanzung ● Strauch ● Sonstige (z.B. Lichtmast, alte Grab- und Friedhöfe) ● Nummer der landschaftsgestaltenden Anlage Bodenverbessernde Anlagen, Rekultivierungen BD - Bedarfsbedrängung R - Rekultivierung PP - Flächenplanung Sonstige Anlagen Sonstige gemeinschaftliche Anlagen z.B. Wasserzweig Ausschüttung/Abgrabung 901 Nummer der sonstigen Anlage Fortfallende Anlagen z.B. nicht befestigter Weg Begrenzung der Anlage/Maßnahme Reginn / Ende Gewässer --- fließendes Gewässer --- Versickerungsmulde --- Rohrleitung Wasseraufnahme --- stehendes Gewässer E - Eiche, S - Söhne und Verästelungen R - Rostgitterbauwerk 402 Nummer des Gewässers		Öko.-Gutacht.-Abgrenzung Wiese / Streuobstbestände Gehölzflächen Übersicht der Beilagen Beilage 1 Beilage 2 Beilage 3 Beilage 4 Beilage 5	

©FB Hessen, Stand: 31. März 2000

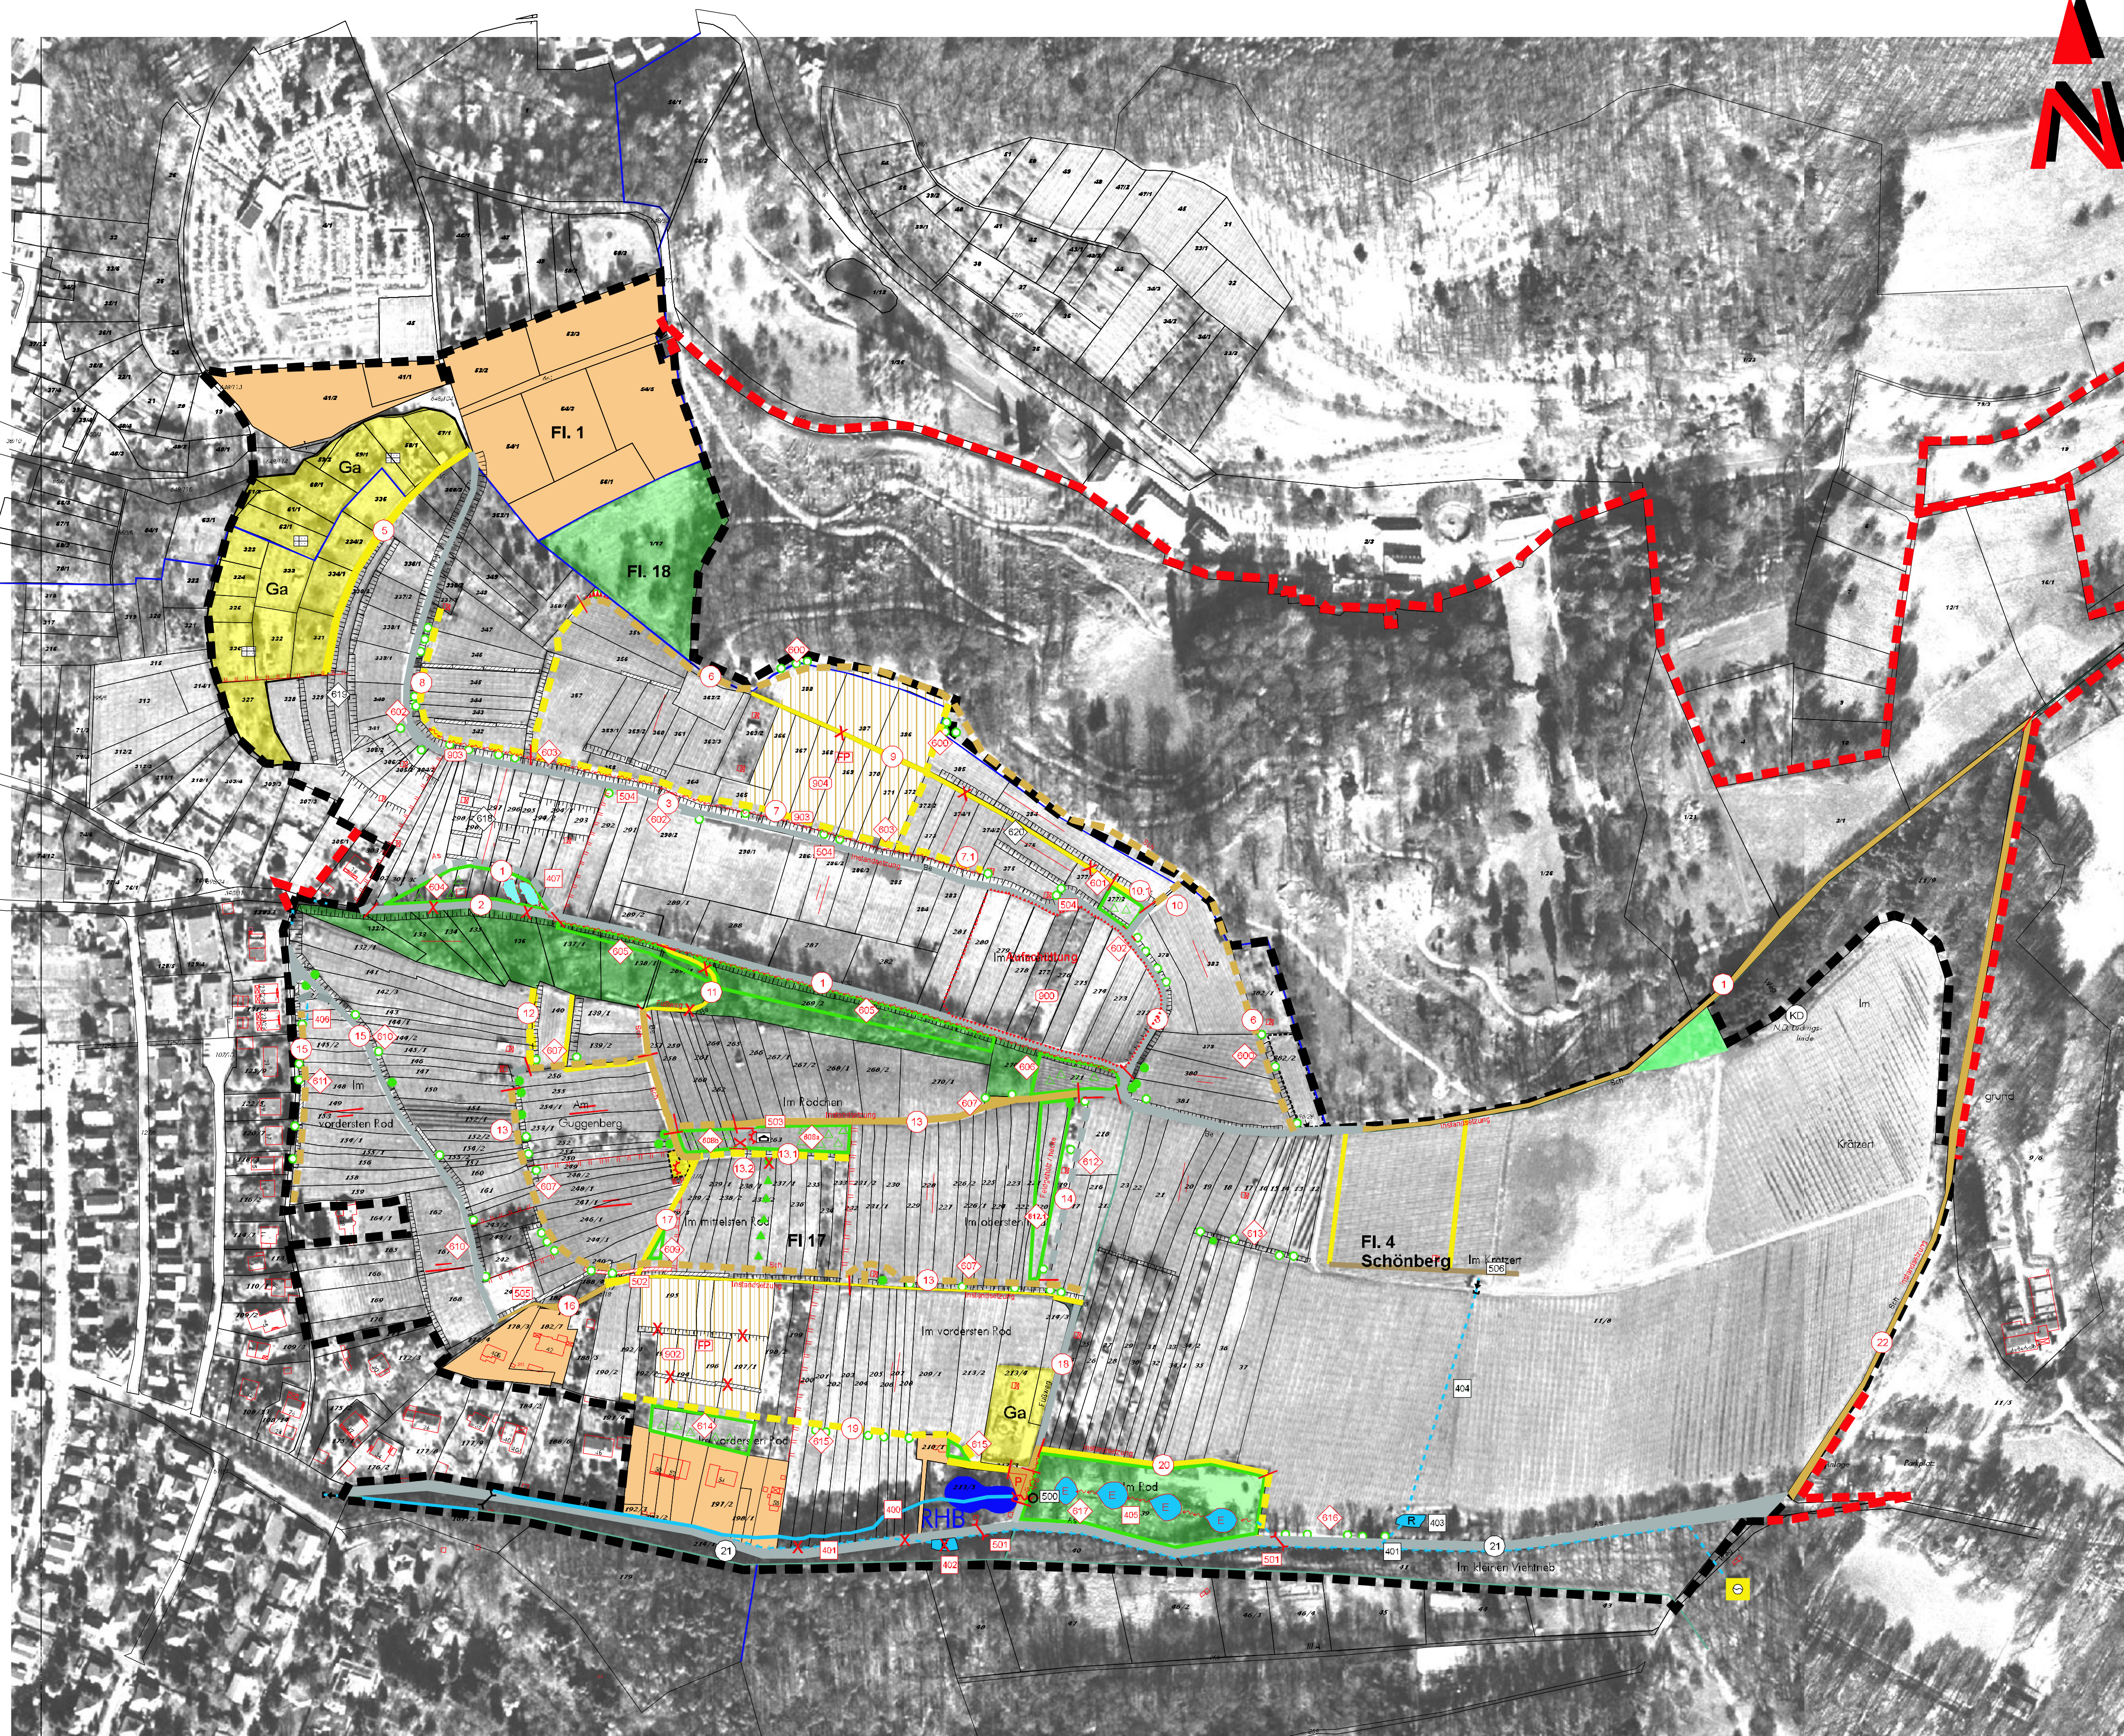

Genehmigt gemäß § 41 Abs. 4 FlurbG

Wetzlar den 10.12.2003
Hessisches Landesvermessungsamt
-Obere Flurbereinigungsbehörde-

Im Auftrag
gez. Eser

Karte zum Wege und Gewässerplan
mit landschaftspflegerischem Begleitplan

der Flurneuordnung
Bensheim-Auerbach; Kreis Bergstraße
Maßstab 1:2000
Aktenzeichen VF - 1087

Aufgestellt: Der Landrat des Odenwaldkreises,
Flurbereinigungsbehörde Heppenheim
Heppenheim, den: 01.10.2003

Der Verfahrensleiter: gez. Steinebrunner