HESSEN

Legende zur Karte zum Wege- und Gewässerplan mit landschaftspflegerischem Begleitplan

Gegenstand der Planfeststellung/Plangenehmigung

Alle Anlagen und Maßnahmen mit roten Nummern

Der Umfang der Planfeststellung/Plangenehmigung ergibt sich aus der Karte in Verbindung mit dem Verzeichnis der Festsetzungen (Teil II des Textteils zum Plan nach § 41 FlurbG)

unverändert vorhanden / geplant

Anlagen und Maßnahmen der Verkehrserschließung

- Bahnanlage
- Straße
- schwer befestigte Wege
- As / As – Asphaltweg
- Be / Be – Betonweg
- HGTD / HGTD – hydr. gebund. Tragdeckschicht
- P / P – Pflasterweg (Betonwerkstein)
- R / R – Rasengitter-/Verbundsteinweg
- R (s) / R (s) – Rasengitter (Spurweg)
- Schotterwege
- Sch / Sch – Schotterweg
- unbefestigte Wege
- As / Sch – Änderung der Befestigungsart (hier geplante Befestigung in Asphalt auf vorhandenem Schotterweg)
- Wegeseitengraben
- Pflastermulde
- Zufahrt/Einmündung zu öffentlichen Straßen
- Parkplatz
- 41 / 206 – Nummer der Verkehrserschließungsanlage

Anlagen und Maßnahmen der Wasserwirtschaft

- Fließende Gewässer
- Versickerungsmulde
- Rohrleitung
- Wasseraufnahme
- R / E – Stehende Gewässer
  E - Erd-, Sicker- und Verdunstungsbecken
  R - Retentionsraum
  T - Teich (z.B. Feuerlöschteich)
- 402 / 410 – Nummer des Gewässers

unverändert vorhanden / geplant

Bauwerke

- Verkehrswegebrücke/Brücke
- Durchlass
- Sohlenbauwerk/Wehr
- Einlaufbauwerk
- 510 – Nummer des Bauwerkes

Anlagen und Maßnahmen der Landeskultur

- BD – Bedarfsdränung
- R - Rekultivierung
- Viehtränke

Anlagen und Maßnahmen der Landschaftsgestaltung

- Obstbäume/Streuobst
- Laubbaum/Nadelbaum
- Feldgehölz, Hecke, Sträucher oder andere Pflanzung
- Feuchtbiotop / Saumstreifen – Sonstige (z.B. Feuchtbiotop oder Saumstreifen)
- 402 – Nummer der landschaftsgestaltenden Anlage

Anlagen und Maßnahmen der Dorferneuerung, sonstige Anlagen und Maßnahmen

- Waschplatz / Waschplatz – gemeinschaftliche Anlage (z.B. Waschplatz)
- Stützmauer
- Aufschüttung/Abgrabung
- 801 – Nummer der sonstigen Anlage

Einziehung von Anlagen

(z.B. Beseitigung)

- 140 – z.B. unbefestigter Weg

Begrenzung der Anlage/Maßnahme

- Beginn / Ende

Nachrichtliche Darstellungen

unverändert vorhanden / geplant

Grenzen

- Grenze des Flurbereinigungsgebietes
- Gemeindegrenze
- Gemarkungsgrenze

Bauflächen und Vorhaben im Außenbereich (§ 35 BauBG)

- Bauflächen, ggf. mit Beischrift

Flächen für den Gemeinbedarf, Ver- und Entsorgungsanlagen und öffentliche Grünflächen z.B.:

- Abwasser/Nutzwasser
- Friedhof/Kleingärten
- Schutzhütte/Sportplatz

Land- und forstwirtschaftliche Flächen

- A – Acker/A geplant auf Gr
- Gr – Grünland/Gr geplant auf A
- H – Wald, Holzung, bzw. Aufforstung
- Dk / Rf – Dauerkultur/Rebfläche
- Nutzungsgrenze

Flächen ohne Gestaltungsmaßnahmen

- U – z.B. Uferrandstreifen, soweit nicht Gegenstand der Planfeststellung

Hauptversorgungs- und -entsorgungsleitungen

- 110 kV / 110 kV – oberirdische Leitung mit Maststandorten
- G / W – unterirdische Leitung (soweit planfeststellungsrelevant)
- 110 kV / 110 kV – Hochspannungsleitung
- G / W – Gasleitung/Wasserleitung

Schutzgebiete und geschützte Denkmale

- N / NG – Naturschutzgebiet
- F / V – FFH-/Vogelschutzgebiet
- L / LB – Landschaftsschutzgebiet/ geschützter Landschaftsbestandteil
- B – Gesetzlich geschütztes Biotop
- ND / KD – Naturdenkmal/ Kulturdenkmal
- W_I / W_{III} – Wasserschutzgebiet Zone I, II, III
- Ü – Überschwemmungsgebiet

Sonstige Darstellungen

- Änderung der Bearbeitungsrichtung (z.B. beidseitig parallel)
- Bedingungsgrenze
- Hochpunkt
- Tiefpunkt

Zusatzlegende

- 15 – außerhalb des Planes nach §41 FlurbG genehmigte Anlagen
- BoD – Bodendenkmal
- Planung Dritter

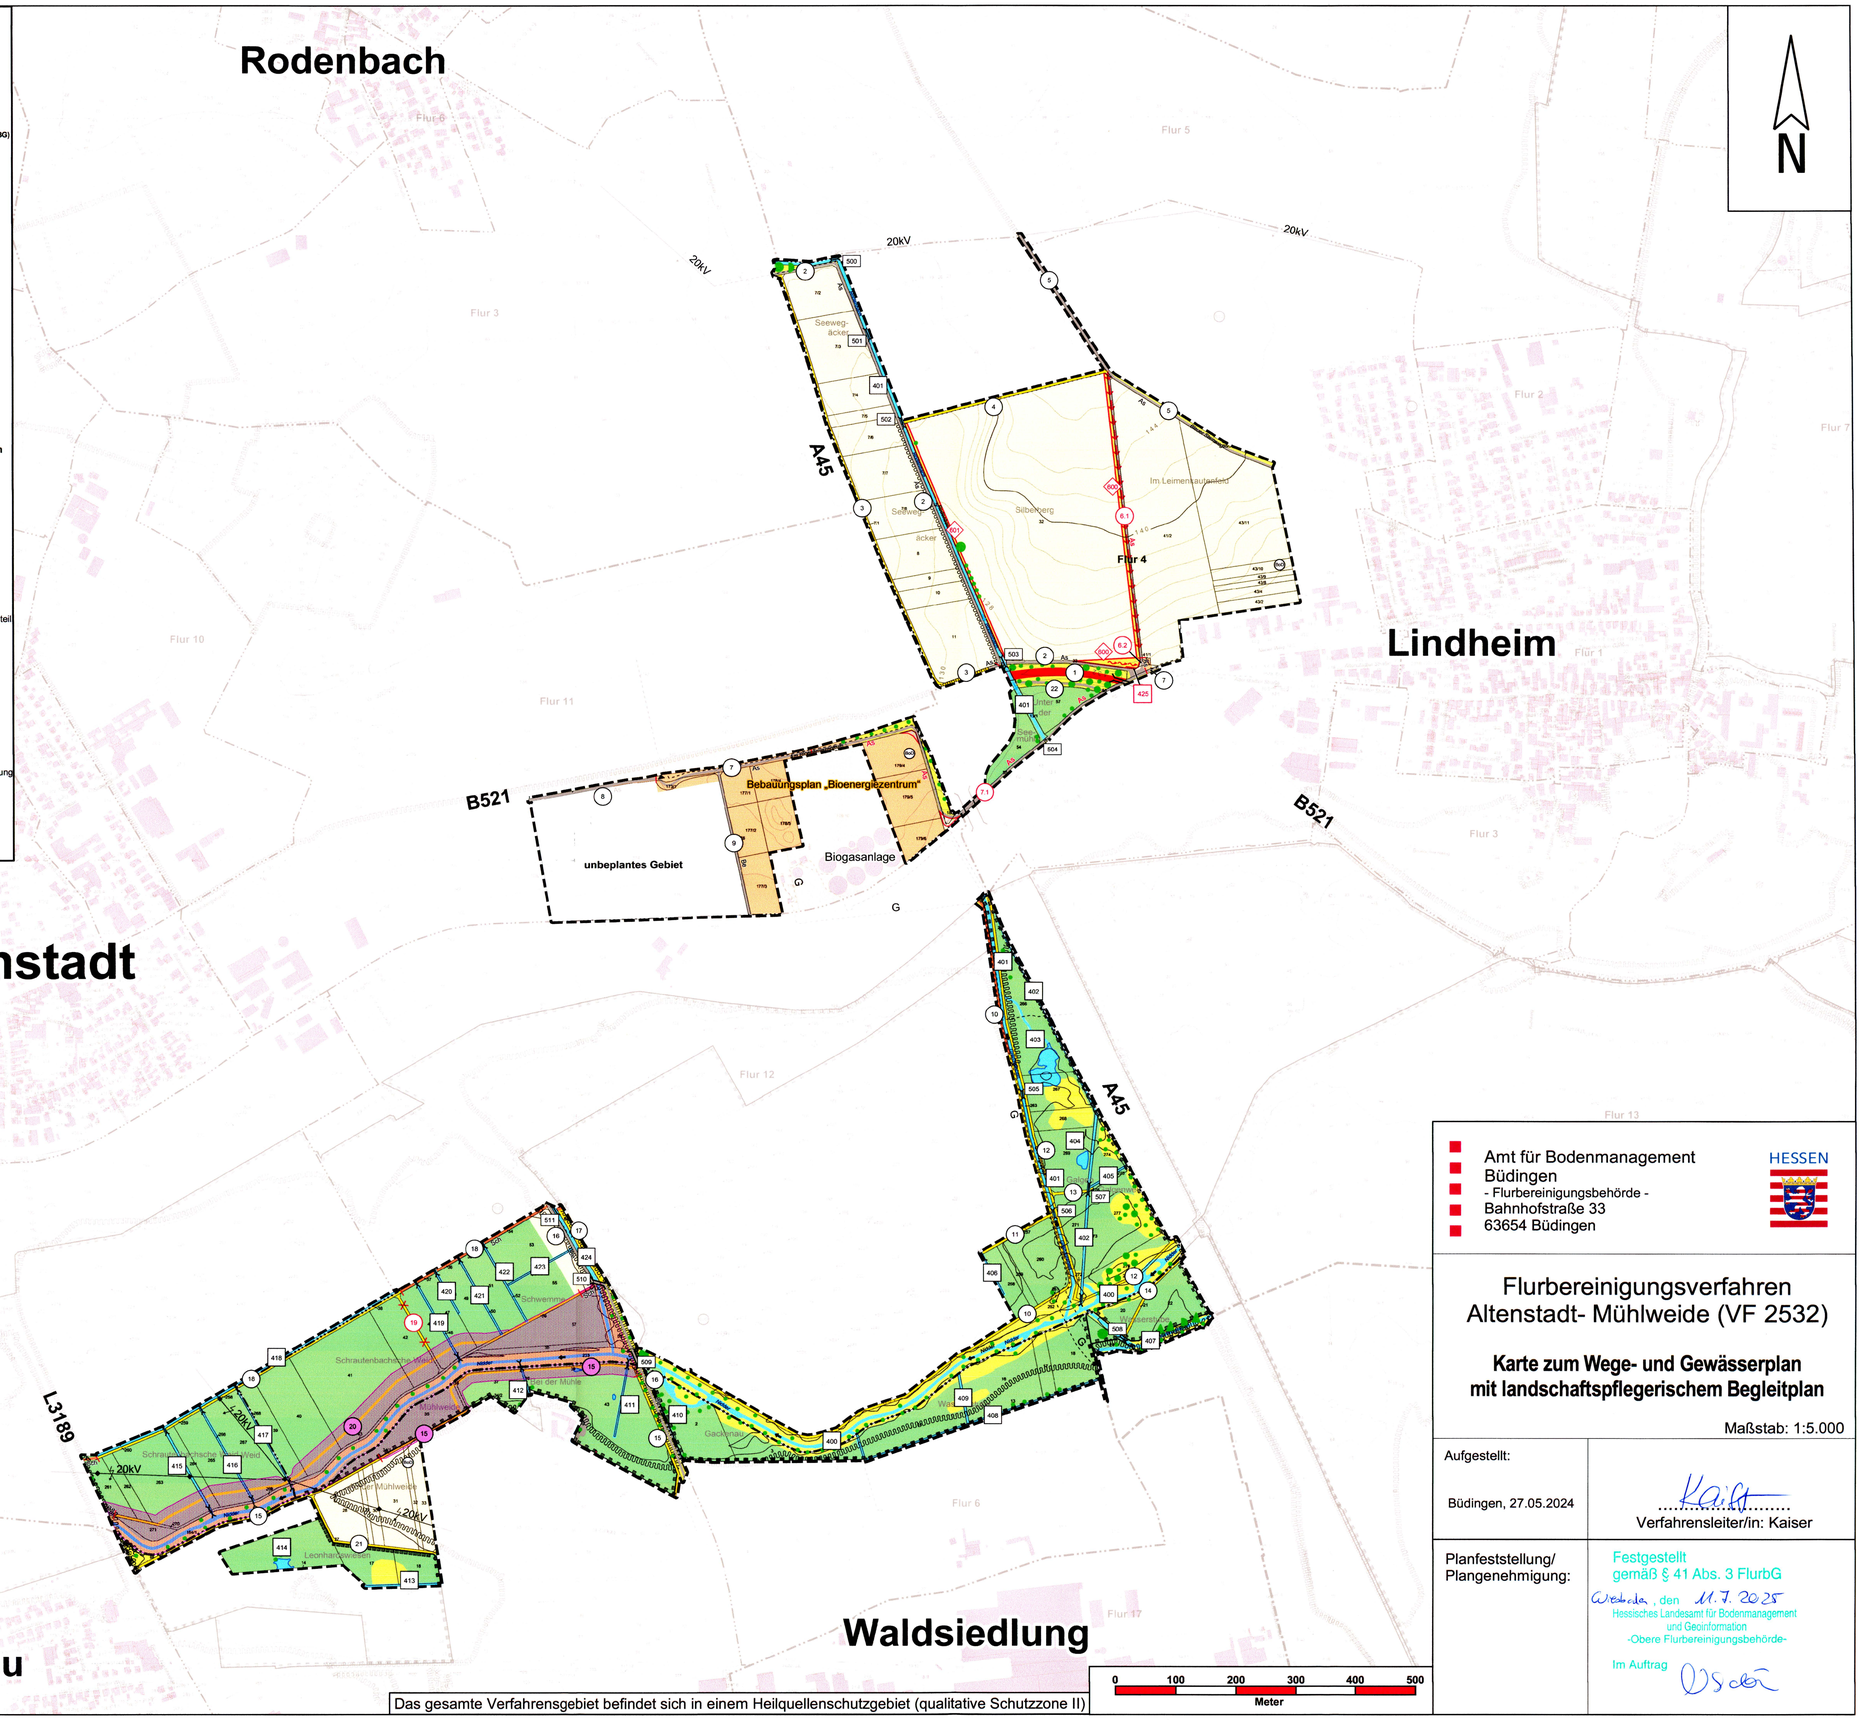

Das gesamte Verfahrensgebiet befindet sich in einem Heilquellenschutzgebiet (qualitative Schutzzone II)

Amt für Bodenmanagement Büdingen
- Flurbereinigungsbehörde -
Bahnhofstraße 33
63654 Büdingen

HESSEN

Flurbereinigungsverfahren Altenstadt- Mühlweide (VF 2532)

Karte zum Wege- und Gewässerplan mit landschaftspflegerischem Begleitplan

Maßstab: 1:5.000

Aufgestellt:

Büdingen, 27.05.2024

Kaiser

Verfahrensleiter/in: Kaiser

Planfeststellung/ Plangenehmigung:

Festgestellt gemäß § 41 Abs. 3 FlurbG

Wiesbaden, den 11.7.2025

Hessisches Landesamt für Bodenmanagement und Geoinformation
-Obere Flurbereinigungsbehörde-

Im Auftrag