
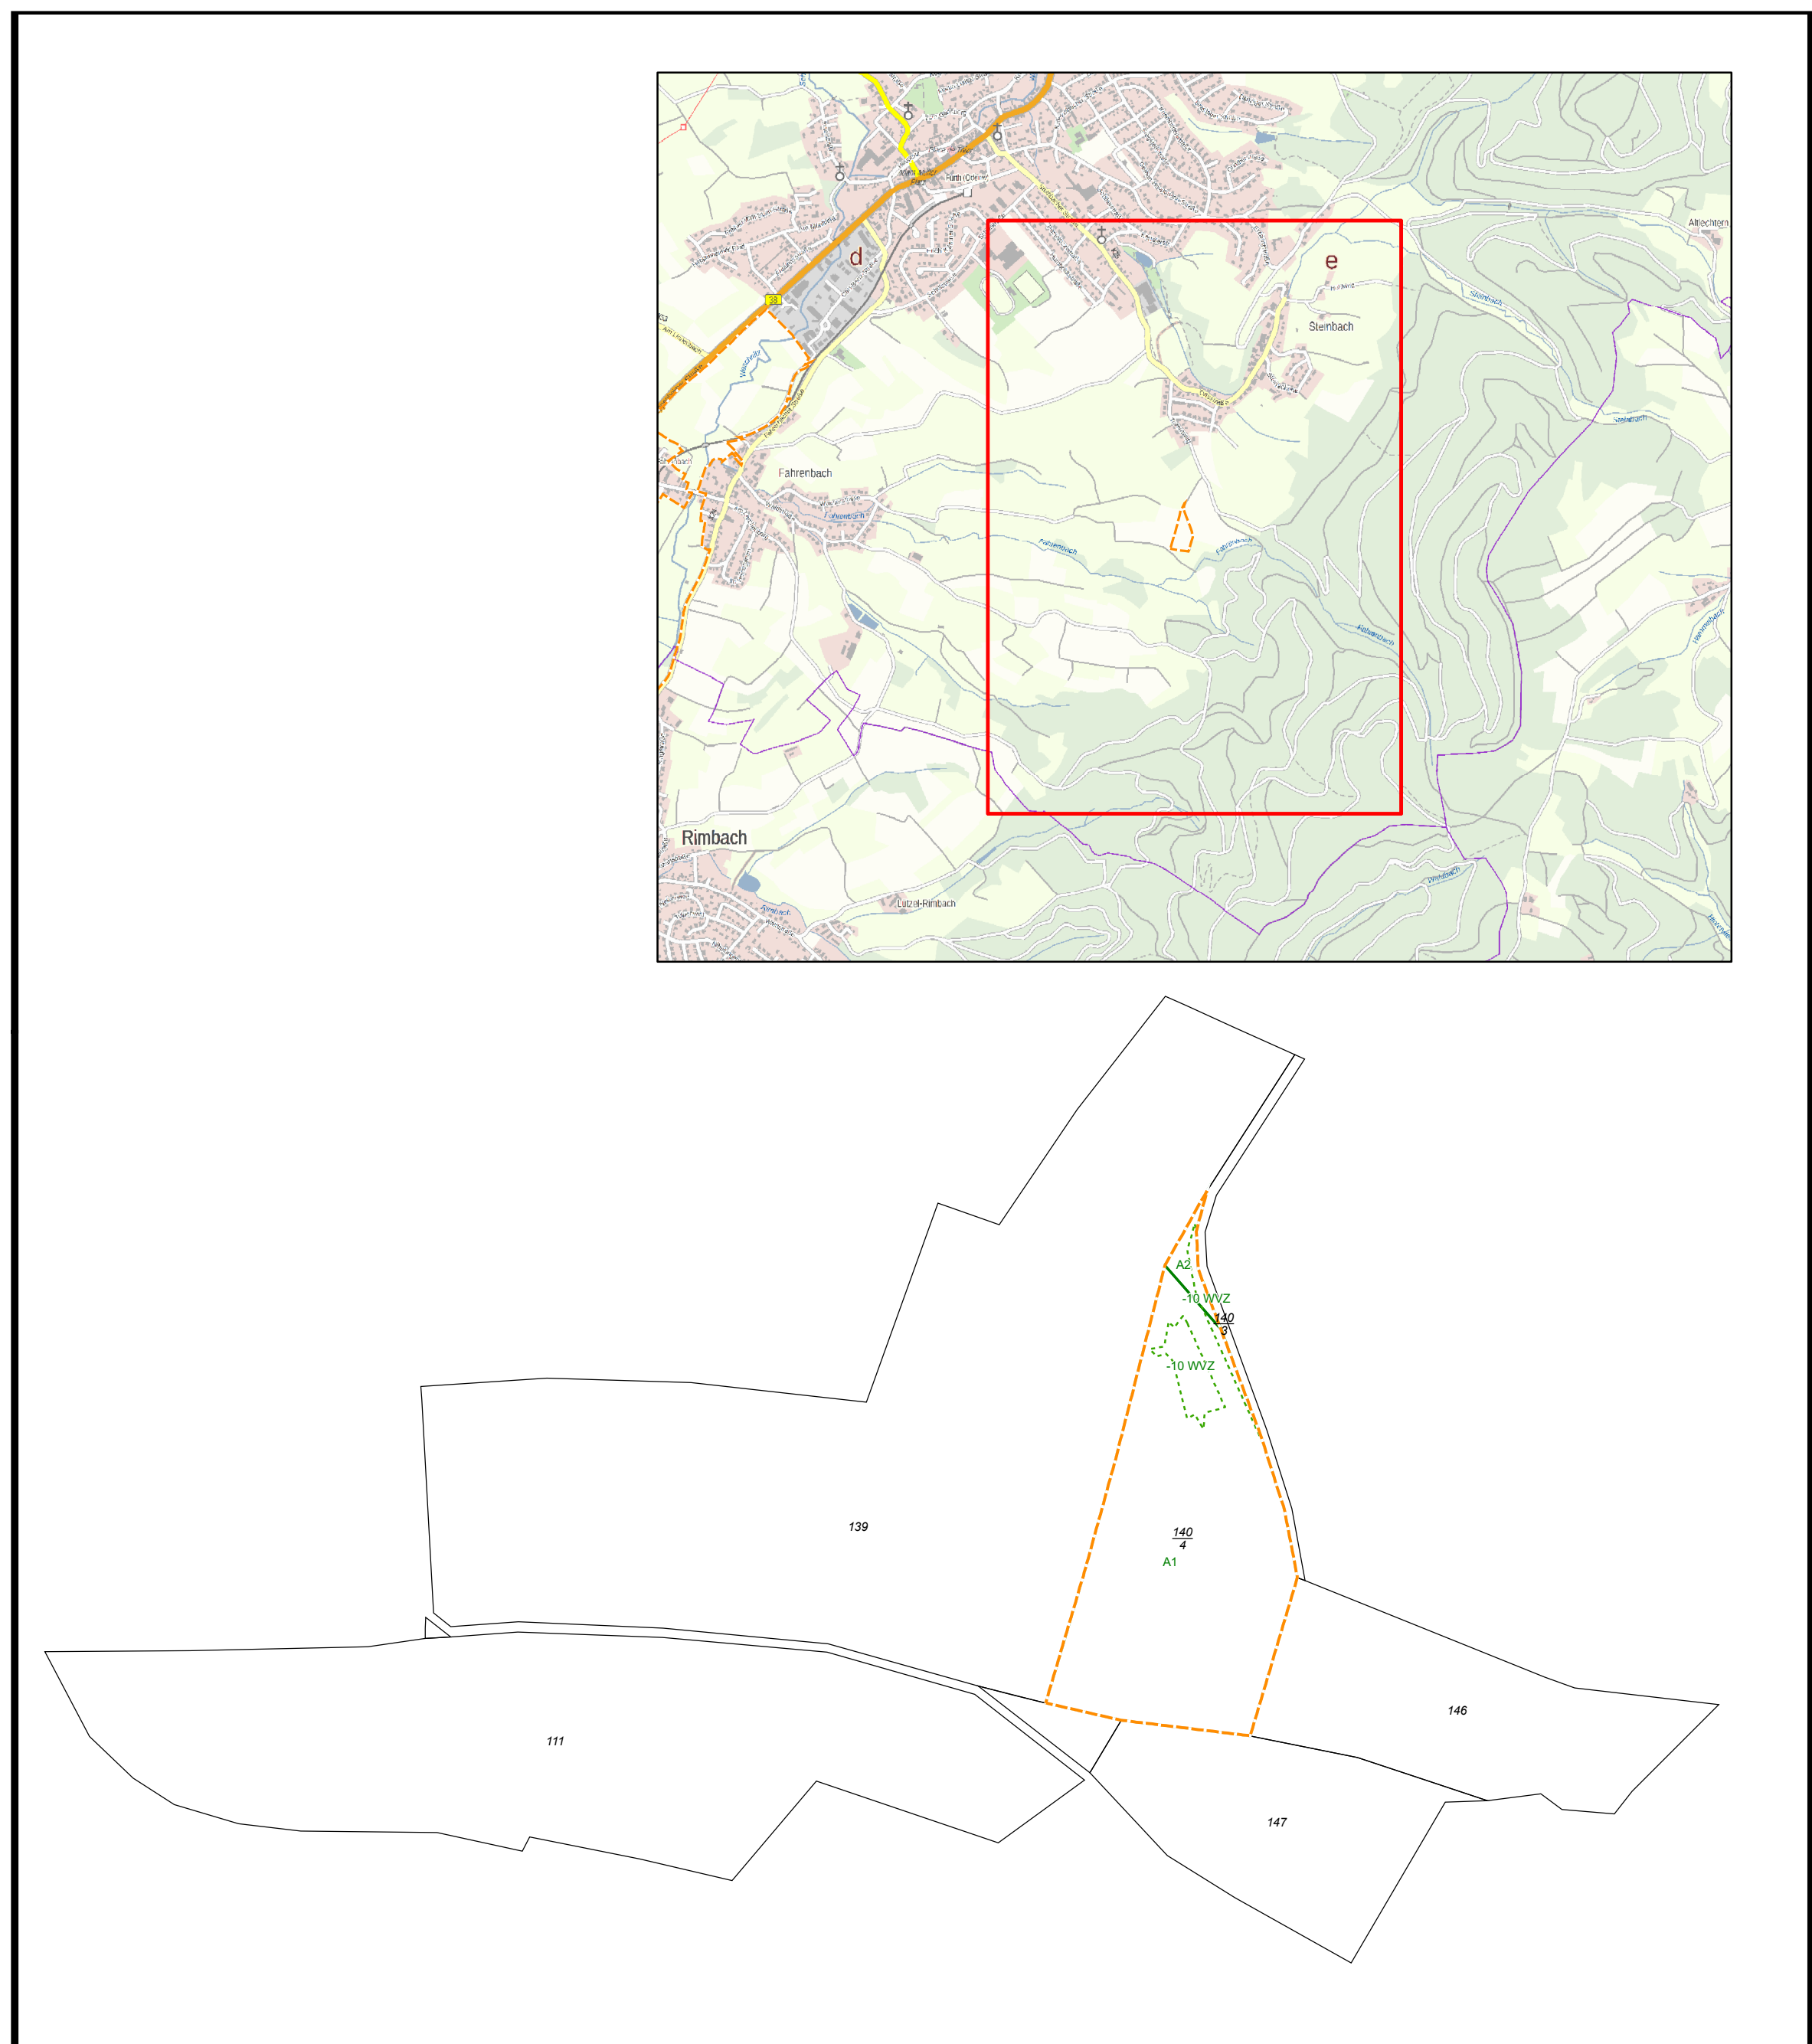
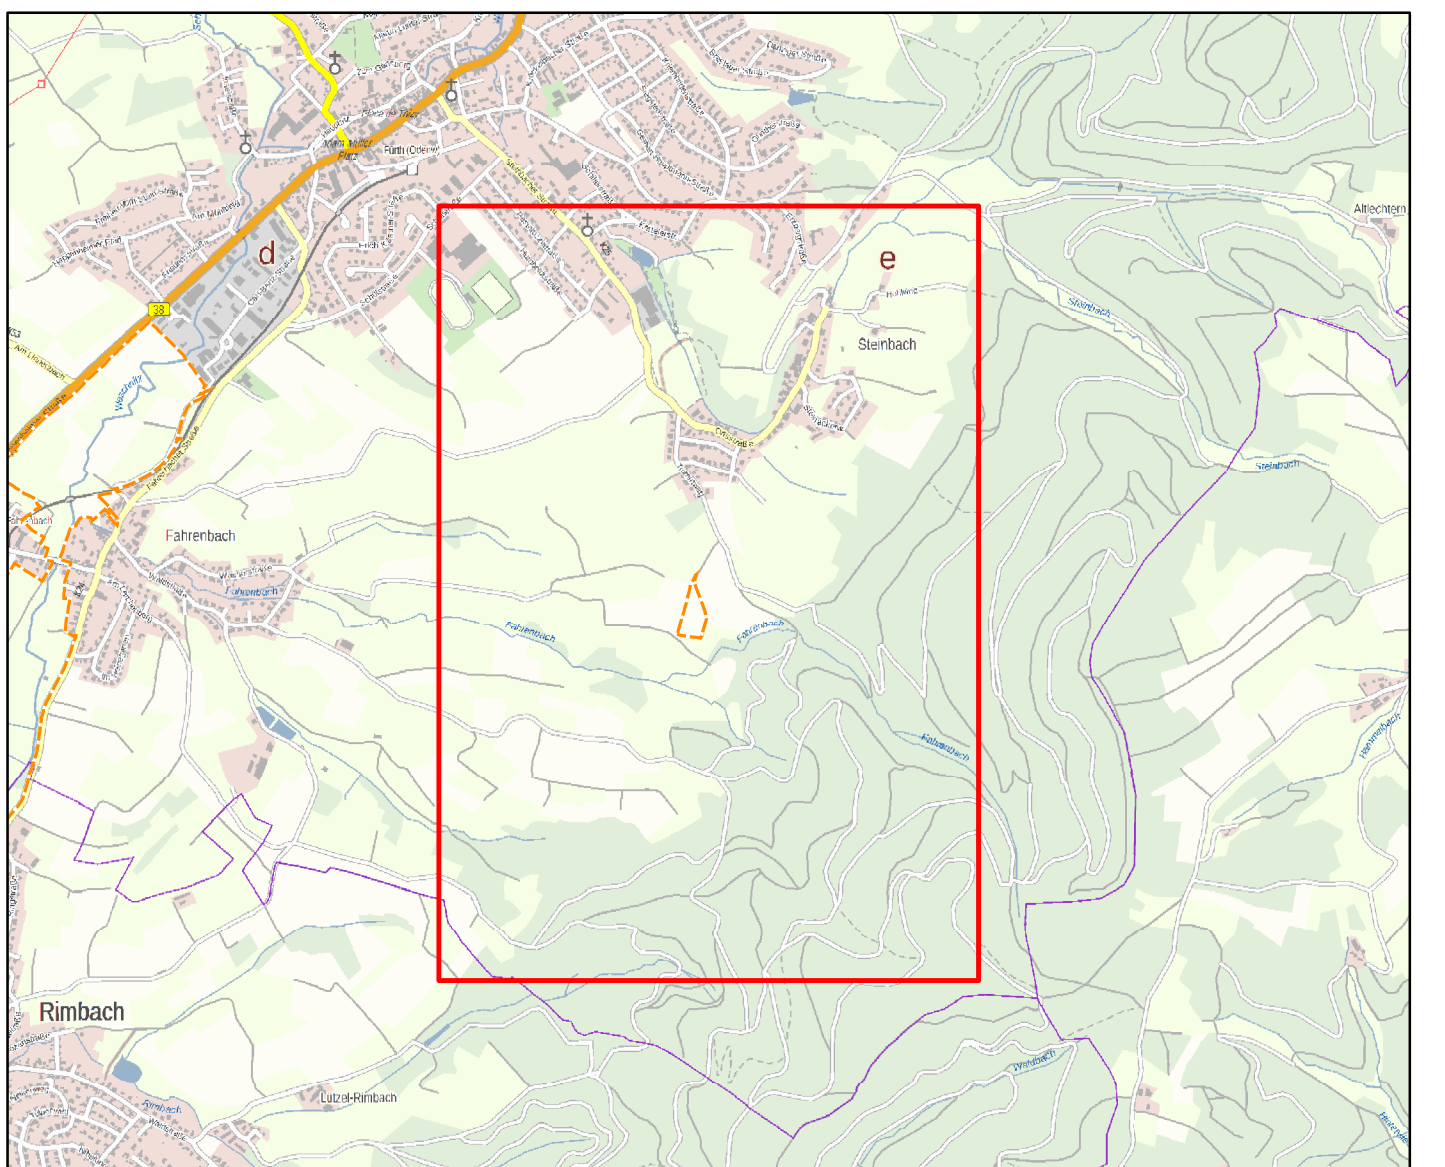
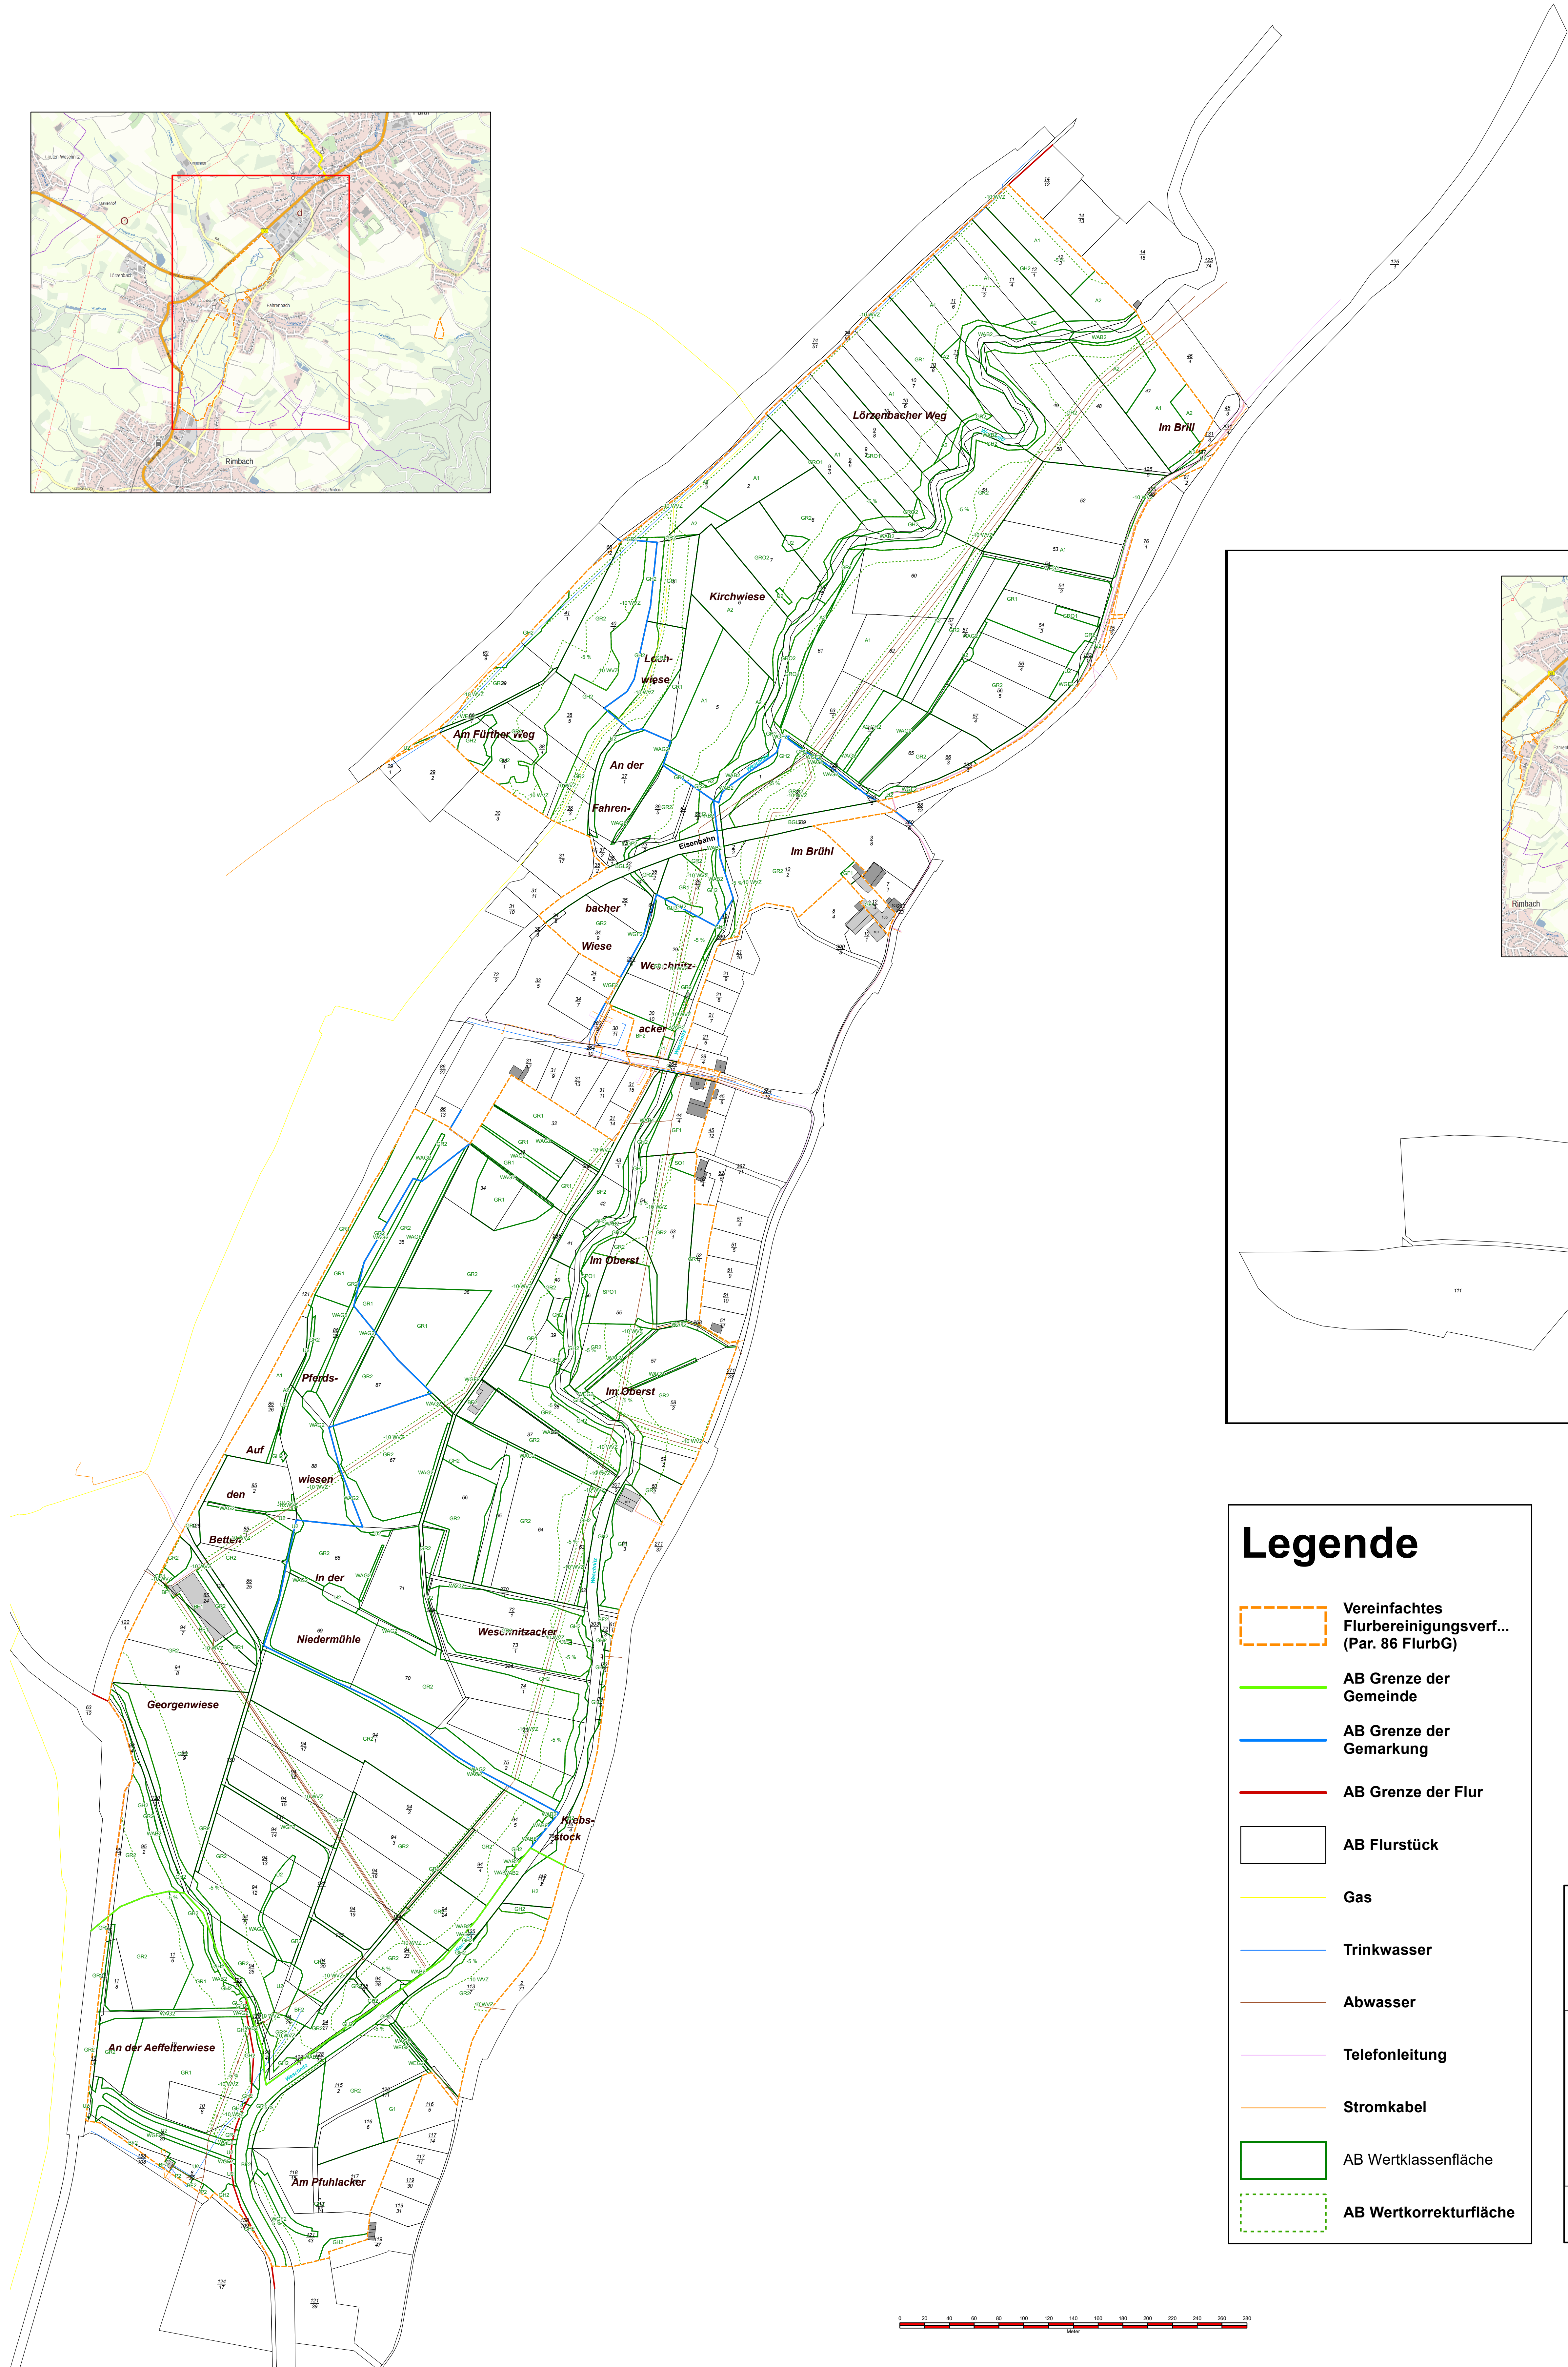


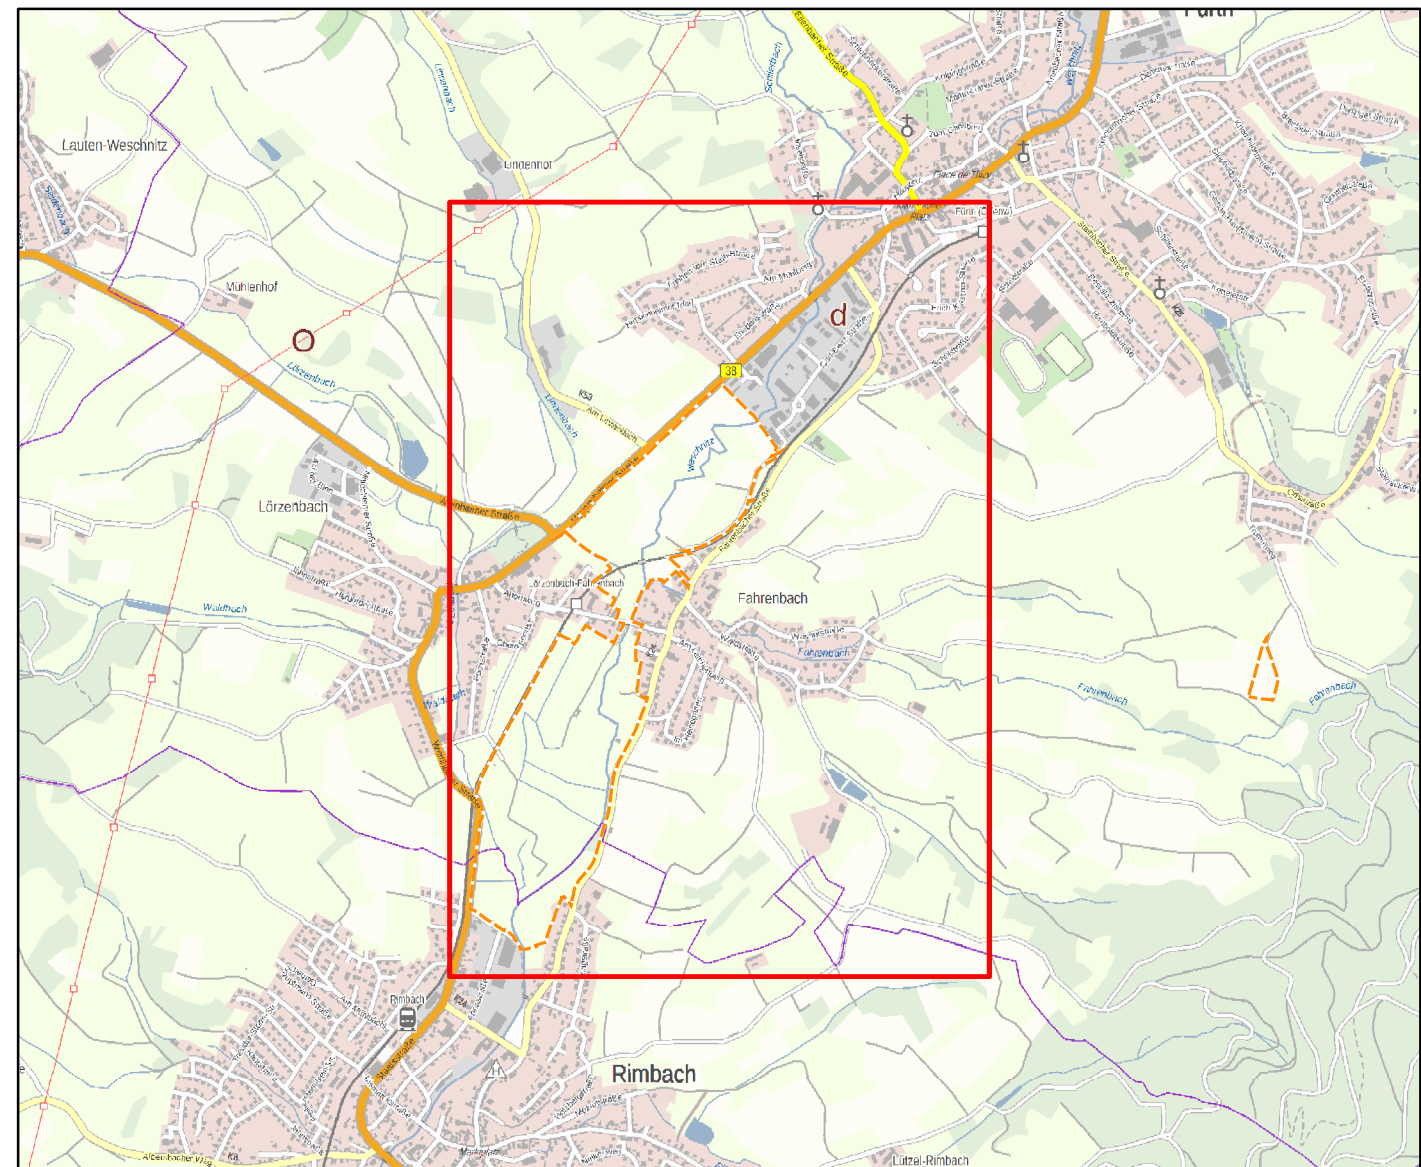

Legende

- Vereinfachtes Flurbereinigungsverf... (Par. 86 FlurbG)
- AB Grenze der Gemeinde
- AB Grenze der Gemarkung
- AB Grenze der Flur
- AB Flurstück
- Gas
- Trinkwasser
- Abwasser
- Telefonleitung
- Stromkabel
- AB Wertklassenfläche
- AB Wertkorrekturfläche

Amt für Bodenmanagement
Heppenheim

Odenwaldstraße 6
64646 Heppenheim (Bergstraße)

HESSEN

Flurbereinigungsverfahren
Fahrenbach-Weschnitz
Verfahrensnummer VF 2649

Wertermittlungskarte

GZ: 2-HP-05-26-49-01-B-0004#006

Datum der Ausgabe: 09.01.2026
Kartenmaßstab: 1:2000 (DIN A0)

Sachbearbeiter Bodenordnung

