UF 1960 Flieden - Nord A 66

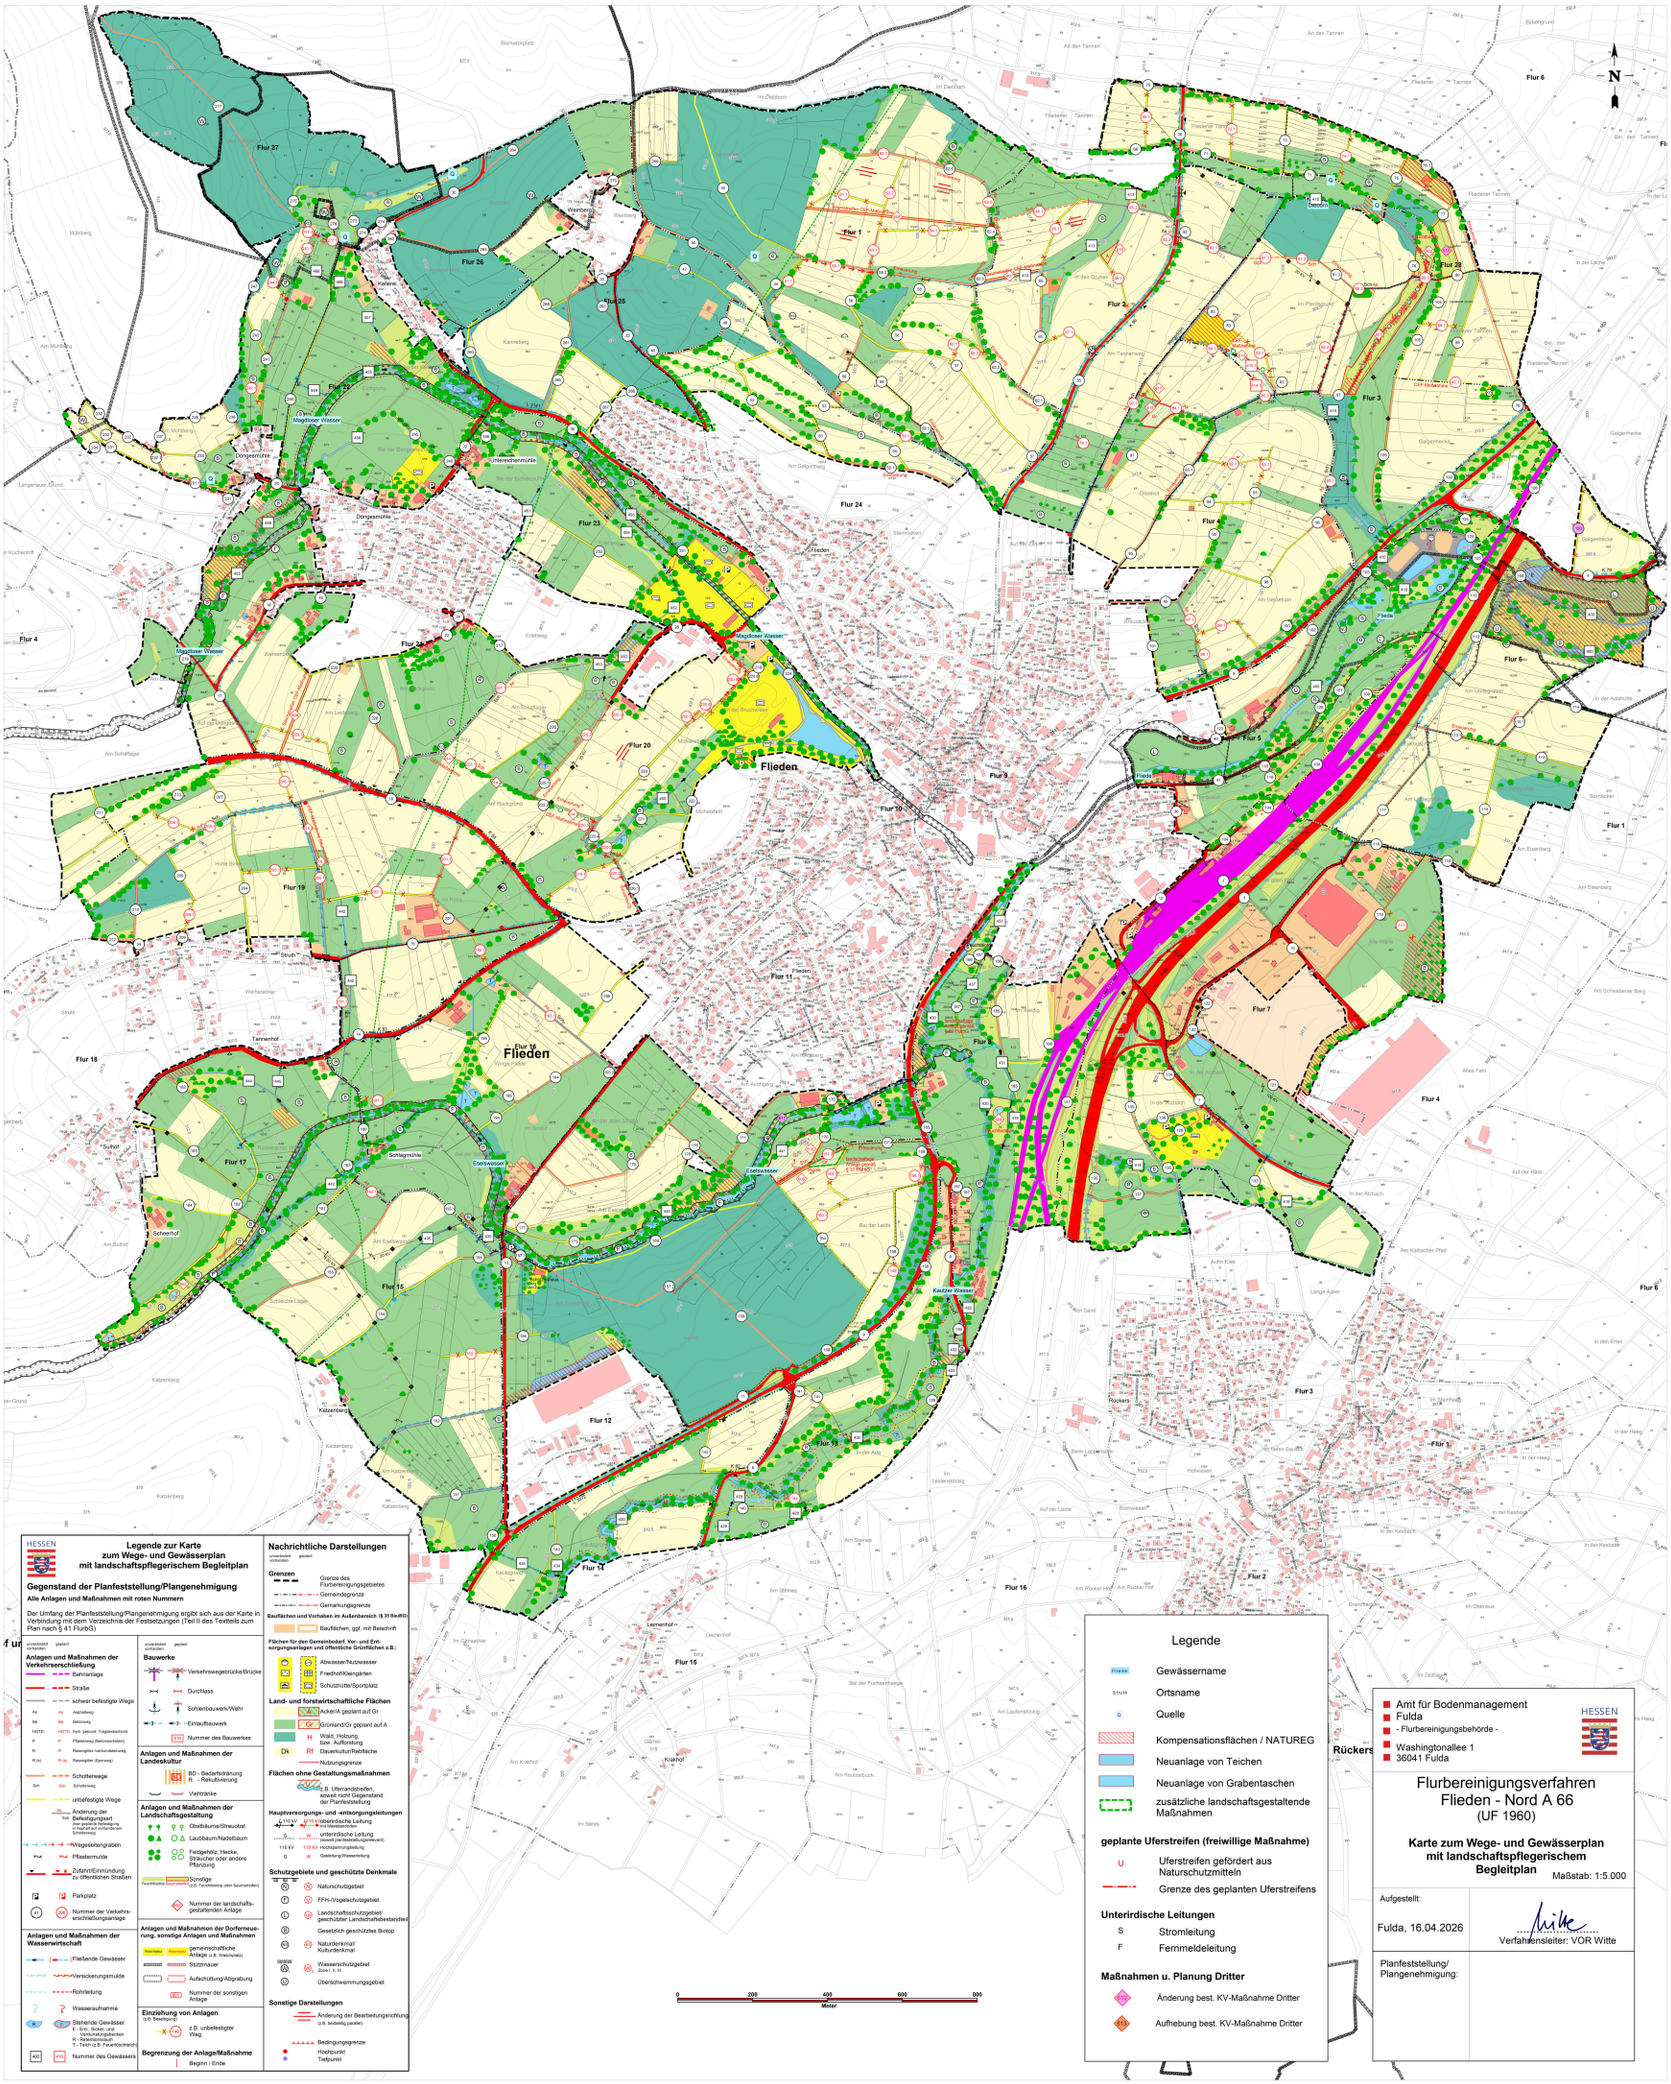

HESSEN

Legende zur Karte zum Wege- und Gewässerplan mit landschaftspflegerischem Begleitplan

Gegenstand der Planfeststellung/Plangenehmigung

Alle Anlagen und Maßnahmen mit roten Nummern

Der Umfang der Planfeststellung/Plangenehmigung ergibt sich aus der Karte in Verbindung mit dem Verzeichnis der Festsetzungen (Teil II des Textteils zum Plan nach § 41 FlurbG)

Anlagen und Maßnahmen der Verkehrserschließung

- Bahnanlage
- Straße
- schwer befestigte Wege
  - As Asphaltweg
  - Bs Betonweg
  - HSTD hych. gebund. Tragschichtschl.
  - P Pflasterweg (Betonwerksteine)
  - R Rasengitter (verbundverlegt)
  - R (V) R (V) Rasengitter (Vorweg)
- Schotterwege
  - Sch Schotterweg
- unbefestigte Wege
  - Änderung der Befestigungsart (von geplant befestigt in unbefestigt oder umgekehrt Schotterweg)
- Wegeseitengraben
- Pflastermulde
- Zufahrt/Einmündung zu öffentlichen Straßen
- Parkplatz
- K1 Nummer der Verkehrserschließungsanlage

Anlagen und Maßnahmen der Wasserwirtschaft

- fließende Gewässer
- Versickerungsmulde
- Rohrleitung
- Wasseraufnahme
- Stehende Gewässer
  - E - Erd-, Bicker- und Verdunstungsteichen
  - K - Kiesgrubenteich
  - T - Teich (z.B. Pausenteich)
- K12 K13 Nummer des Gewässers

Bauwerke

- Verkehrswegebrücke/Brücke
- Durchlass
- Sohlenbauwerk/Wehr
- Einlaufbauwerk
- 1/12 Nummer des Bauwerkes

Anlagen und Maßnahmen der Landeskultur

- BD - Bedarfsdränung
- R - Retuflösierung
- Viehtränke

Anlagen und Maßnahmen der Landschaftsgestaltung

- Obstbäume/Streuobst
- Laubbaum/Nadelbaum
- Feldgehölz, Hecke, Sträucher oder andere Pflanzung
- Fauchbiotop Saumstreifen Sonstige (z.B. Fauchbiotop oder Saumstreifen)
- Nummer der landschaftsgestaltenden Anlage

Anlagen und Maßnahmen der Dorferneuerung, sonstige Anlagen und Maßnahmen

- Platz/Anlage Gemeinschaftsanlage
- gemeinschaftliche Anlage (z.B. Wasch/Backhaus)
- Stützmauer
- Aufschüttung/Abgrabung
- Nummer der sonstigen Anlage

Einziehung von Anlagen

- E Bewirtung
- A5 z.B. unbefestigter Weg

Begrenzung der Anlage/Maßnahme

- Beginn / Ende

Nachrichtliche Darstellungen

unverbindlich vorhanden / geplant

Grenzen

- Grenze des Flurbereinigungsgebietes
- Gemeindegrenze
- Gemarkungsgrenze

Baufläche und Vorhaben im Außenbereich (§ 35 BauGB)

- Baufläche, ggf. mit Beschriftung

Flächen für den Gemeinbedarf, Von- und Entsorgungsanlagen und öffentliche Grünflächen z.B.:

- Abwasser/Nutzwasser
- Friedhof/Kleingärten
- Schul/Hütte/Sportplatz

Land- und forstwirtschaftliche Flächen

- Ackerfläche geplant auf G
- Grünland/Gr geplant auf A
- H Wald, Holzung, bzw. Aufforstung
- Dk RI Dauerkulturfläche/fläche
- Nutzungsgrenze

Flächen ohne Gestaltungsmaßnahmen

- z.B. Ufersandstreifen, sowie nicht Gegenstand der Planfeststellung

Hauptversorgungs- und -entsorgungsleitungen

- 110 kV / 110 kV oberirdische Leitung mit Masttestorten
- 0 / 0 unterirdische Leitung (soweit planfeststellungsrelevant)
- 110 kV 110 kV Hochspannungsleitung
- G Gasleitung/Wasserleitung

Schutzgebiete und geschützte Denkmale

- N Naturschutzgebiet
- F FFH-/Vogelschutzgebiet
- L Landschaftsschutzgebiet/ geschützter Landschaftsbestandteil
- B Gesetzlich geschütztes Biotop
- D Naturdenkmal/ Kulturdenkmal
- WSG Zone I, II, III Wasserschutzgebiet
- Überschwemmungsgebiet

Sonstige Darstellungen

- Änderung der Bearbeitungsrichtung (z.B. bestehdg parallel)
- Bedingungsgrenze
- Hochpunkt
- Tiefpunkt

Legende

- Flieden Gewässername
- Sturm Ortsname
- Q Quelle
- Kompensationsflächen / NATUREG
- Neuanlage von Teichen
- Neuanlage von Grabentaschen
- zusätzliche landschaftsgestaltende Maßnahmen

geplante Uferstreifen (freiwillige Maßnahme)

- U Uferstreifen gefördert aus Naturschutzmitteln
- Grenze des geplanten Uferstreifens

Unterirdische Leitungen

- S Stromleitung
- F Fernmeldeleitung

Maßnahmen u. Planung Dritter

- Änderung best. KV-Maßnahme Dritter
- Aufhebung best. KV-Maßnahme Dritter

- Amt für Bodenmanagement Fulda
- Flurbereinigungsbehörde -
- Washingtonallee 1
- 36041 Fulda

HESSEN

Flurbereinigungsverfahren Flieden - Nord A 66

(UF 1960)

Karte zum Wege- und Gewässerplan mit landschaftspflegerischem Begleitplan

Maßstab: 1:5.000

Aufgestellt:

Fulda, 16.04.2026

Witte

Verfahrensleiter: VOR Witte

Planfeststellung/ Plangenehmigung: